




平面図 S:1/50

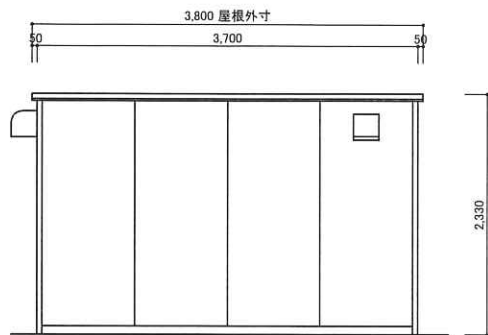


Y1 立面図 S:1/50

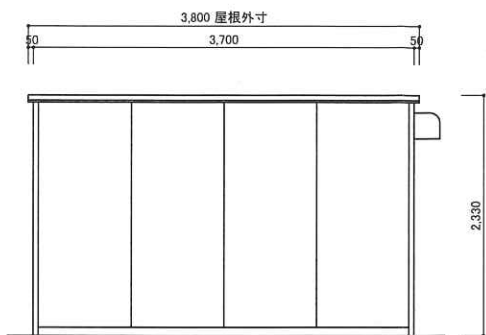

Y2 立面図 S:1/50

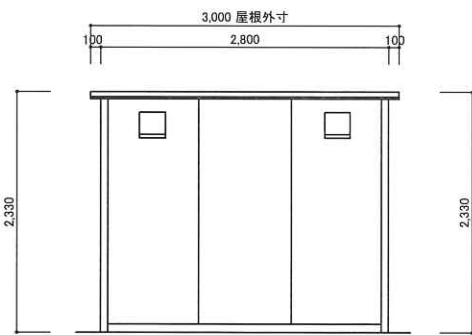


X1 立面図 S:1/50

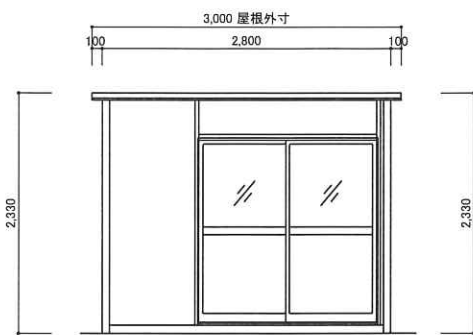

X2 立面図 S:1/50

仕様・構造	新品
構造	アルミ形材 2.0t~3.5t 軽量形鋼 1.6t~2.3t
屋根・壁パネル	断熱パネル40t 表面カラー鋼板0.4t 硬質ウレタンフォーム充填
床	耐水合板12t 二重貼り + ステパニヤ3t + 長尺シート2t(グレー)
開口部 ドア	アルミサッシ(シルバー) 引違い 型ガラス/パネル W1800×H1850
窓	無し
換気扇	羽根200φ×1 ハイファン100φ×1 防湿換気扇×1 各フード付
電気設備	無し(丸筒型灯×2個は付属します)
備考	給湯器は付属していません シャワー、洗面は各混合水栓 各衛生器具は壁給排水仕様

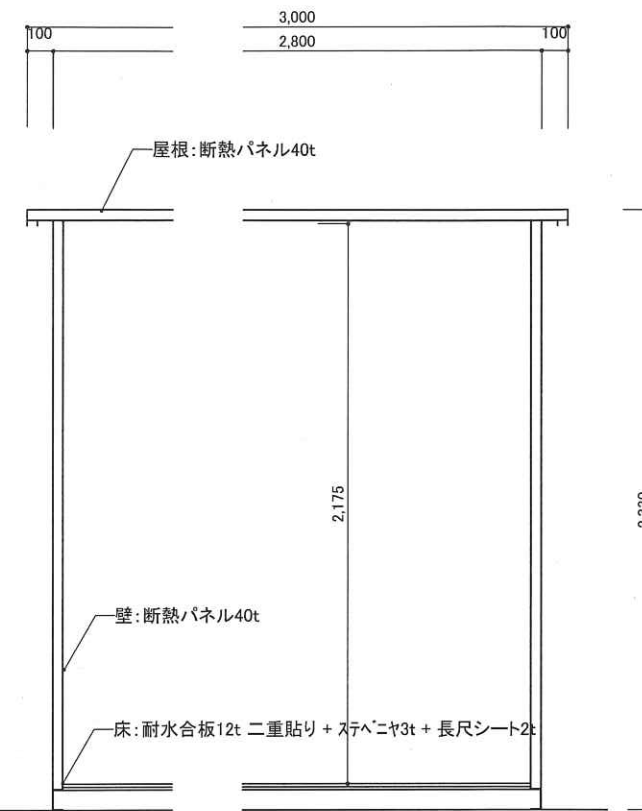

矩計図 S:1/20

訂正事項	作成日	担当	工事名称	図面名称	縮尺	図面番号	御承認印
			SUB-A 1.5k×2.0k	平面図・立面図・矩計図			