
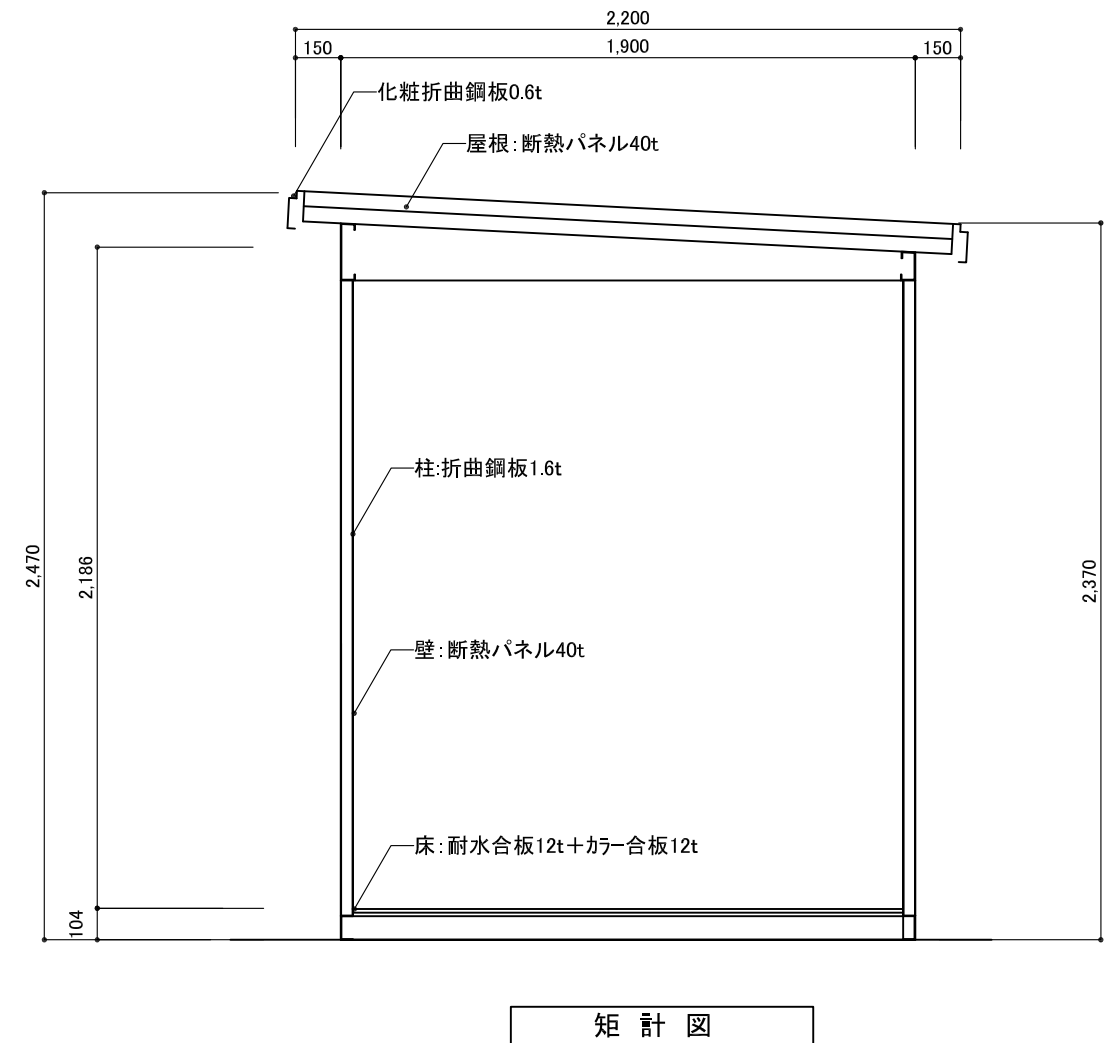
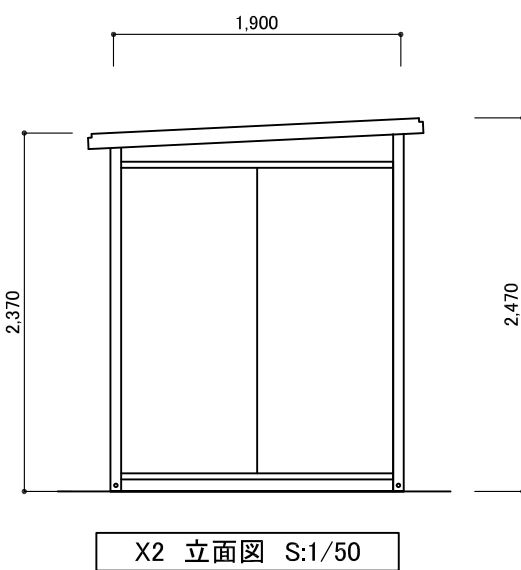
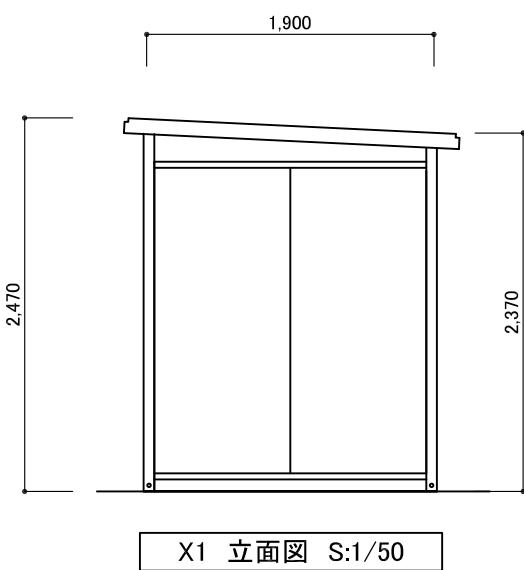
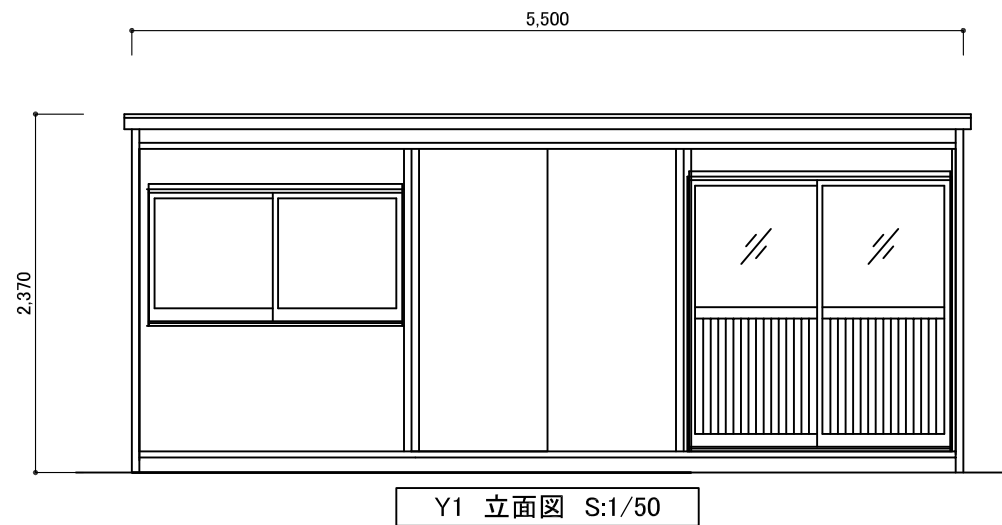


仕様・構造	中古品
構造	軽量形鋼 1.6t~2.3t
屋根・壁パネル	断熱パネル40t 表面カラー鋼板0.4t
床	耐水合板12mm+カラー合板12mm
開口部 ドア	アルミサッシ 引違い
窓	アルミサッシ 引違い

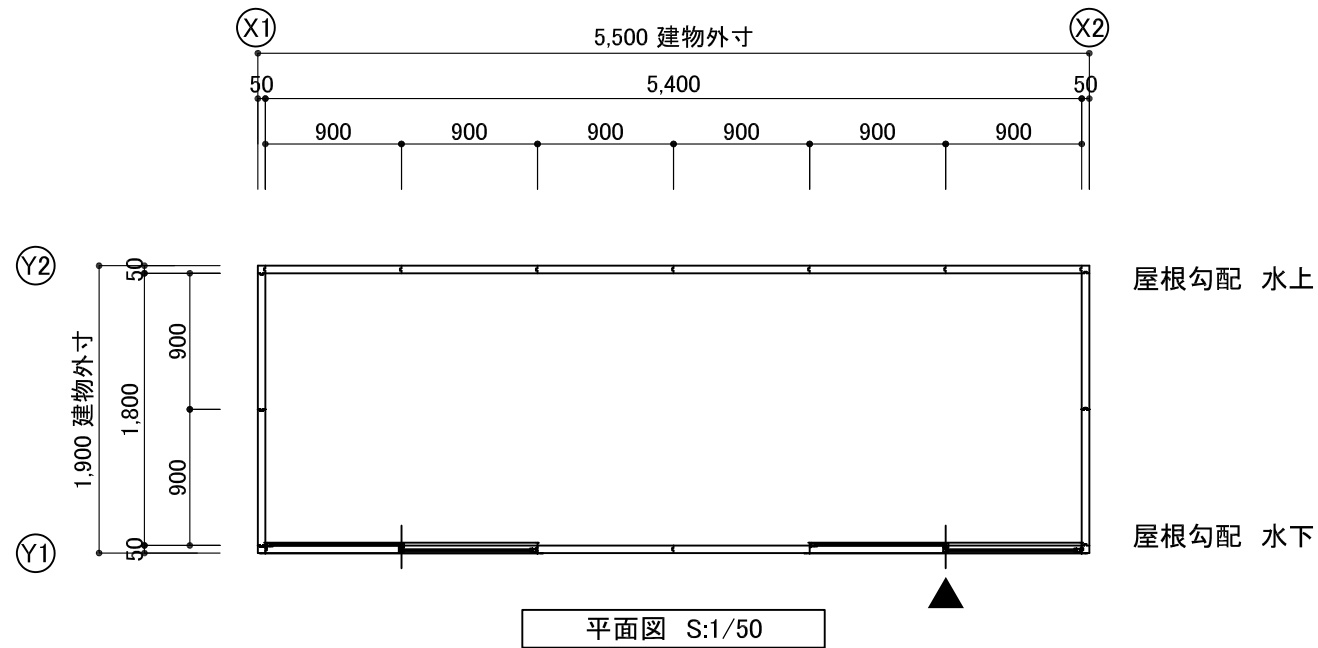

訂正事項	作成日	担当	工事名称	図面名称	縮尺	図面番号	御承認印
			MR(1.0K×3.0K)	平面図・立面図			