



平面図 S:1/50

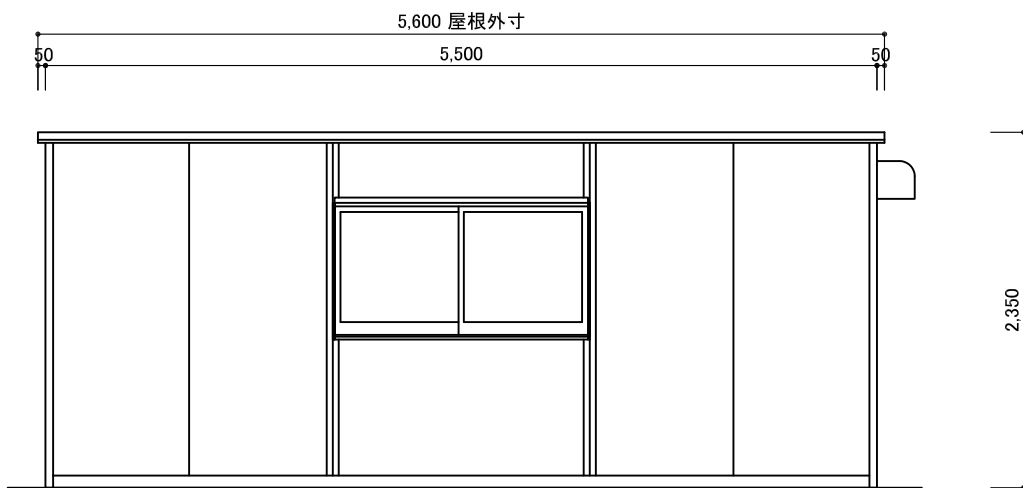


Y1 立面図 S:1/50

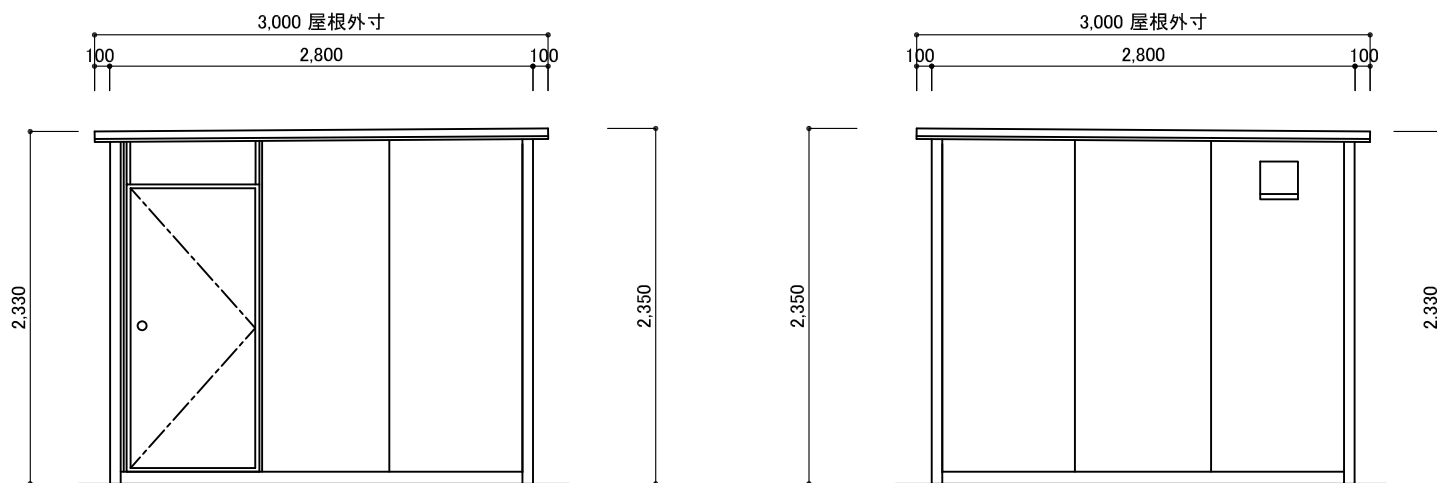

X1 立面図 S:1/50

X2 立面図 S:1/50

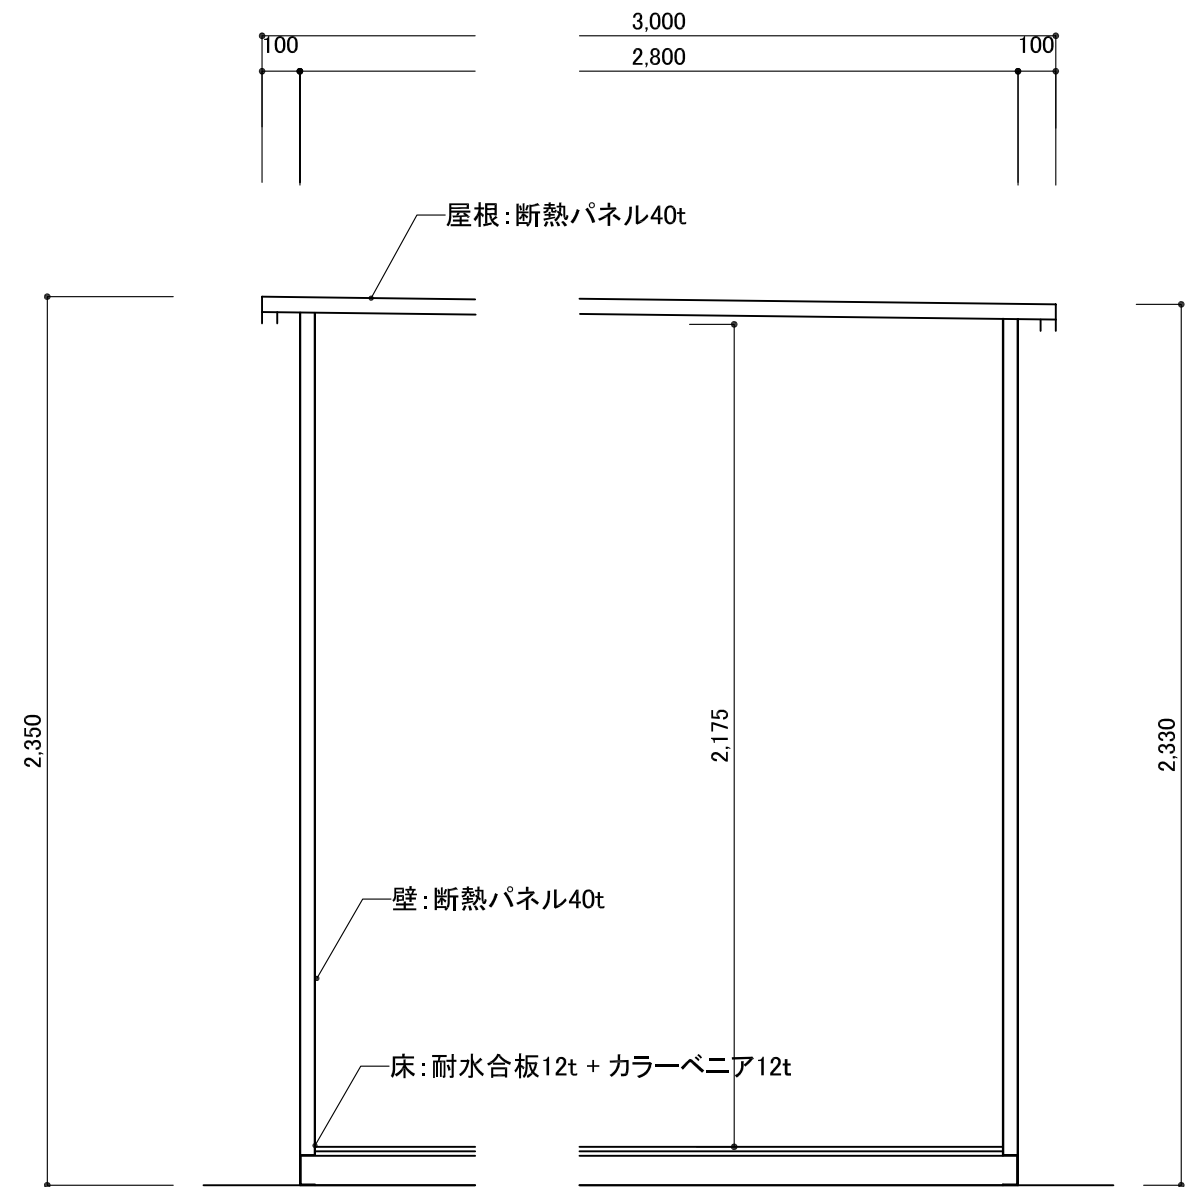

矩計図 S:1/20

仕様・構造	
構造	アルミ形材 2.0t~3.5t 軽量形鋼 1.6t~2.3t
屋根・壁パネル	断熱パネル40t 表面カラー鋼板0.4t 硬質ウレタンフォーム充填
床	耐水合板 12t + カラーベニア 12t
開口部 ドア	フラッシュドア アルミ片開 W760×H1840
窓	アルミサッシ 透明ガラス W1700×H900
換気扇	羽根200φ

訂正事項	作成日	担当	工事名称	図面名称	縮尺	図面番号	御承認印
			MR-A 1.5K×3.0K	平面図・立面図・矩計図			