


仕様・構造	
構造	軽量形鋼 1.6t~2.3t
屋根・壁パネル	断熱パネル40t 表面カラー鋼板0.4t 硬質ウレタンフォーム充填
床	耐水合板12t + カラーベニヤ12t
開口部 ドア	アルミフラッシュ

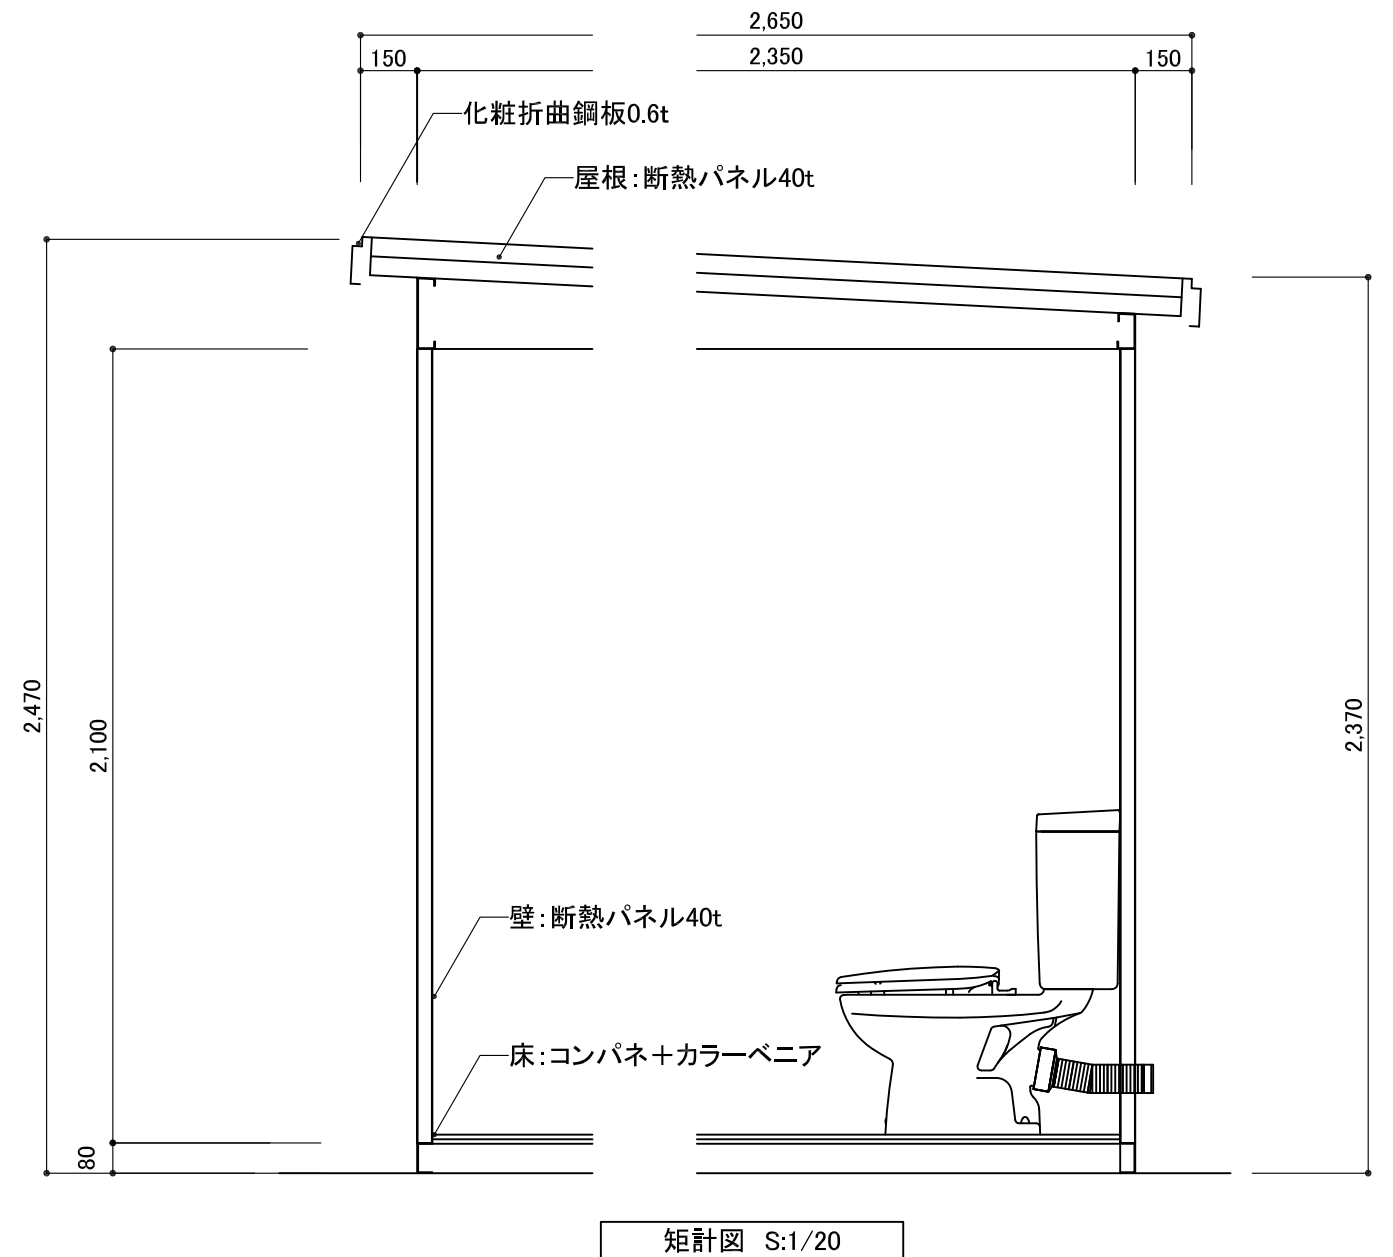

訂正事項	作成日	担当	工事名称	図面名称	縮尺	図面番号	御承認印
			集合トイレDonDon 1.25K*2.0K	平面図・立面図・矩計図			