




仕様・構造	
構造	軽量形鋼 1.6t~2.3t
屋根・壁パネル	不燃断熱パネル40t 表面カラー鋼板0.4t イソシアヌレートフォーム充填
床	耐水合板12t + カラーベニヤ12t
開口部 ドア	フラッシュドア 片開き
換気扇	羽根200φ / プルスイッチ

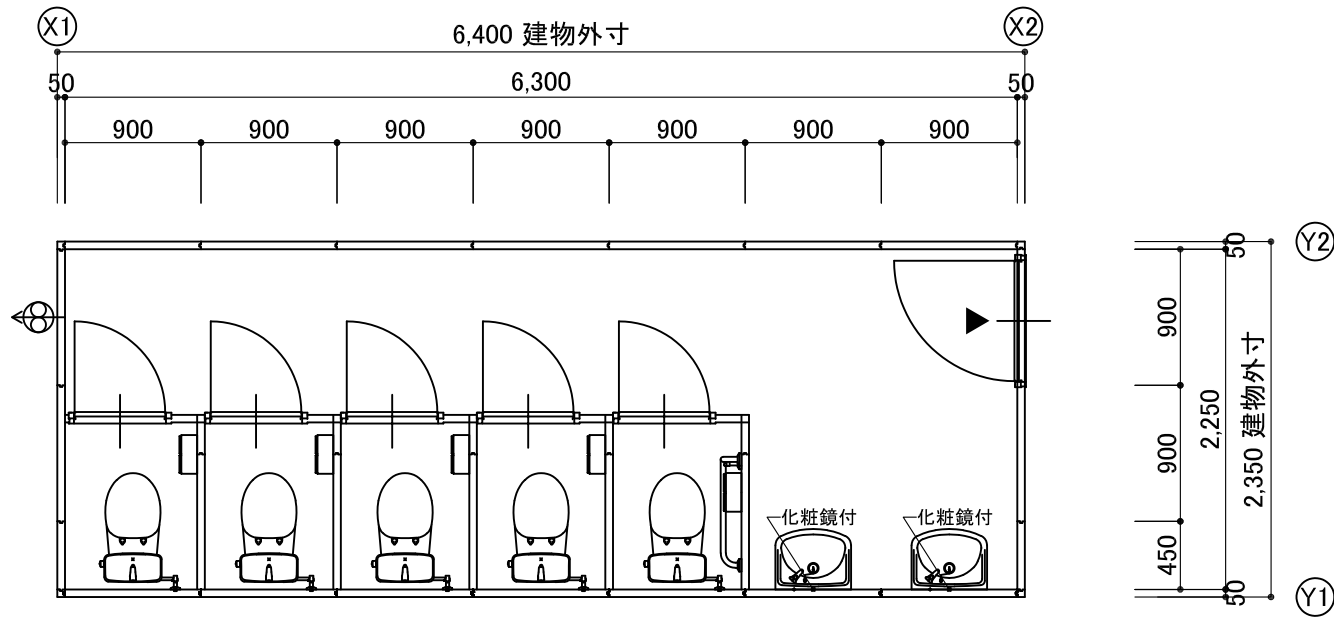


平面図 S:1/50

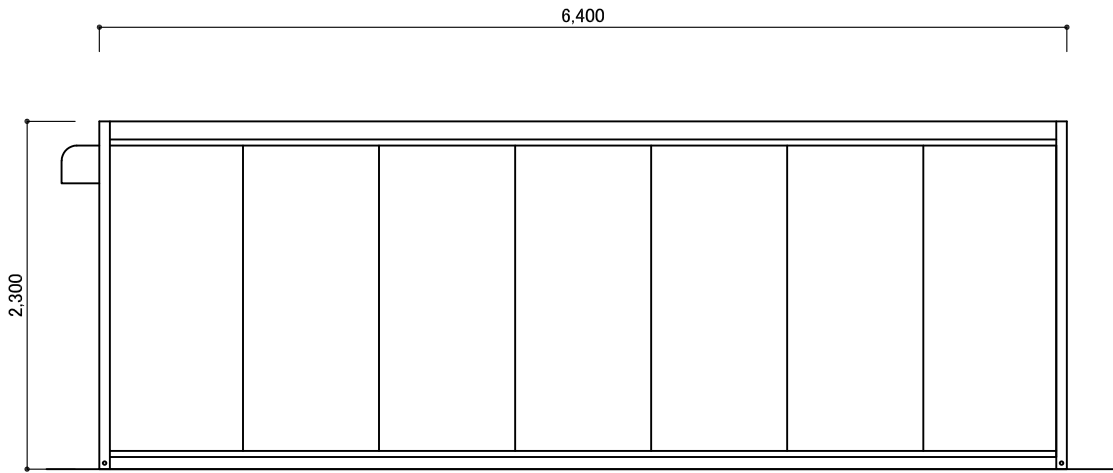


Y1 立面図 S:1/50

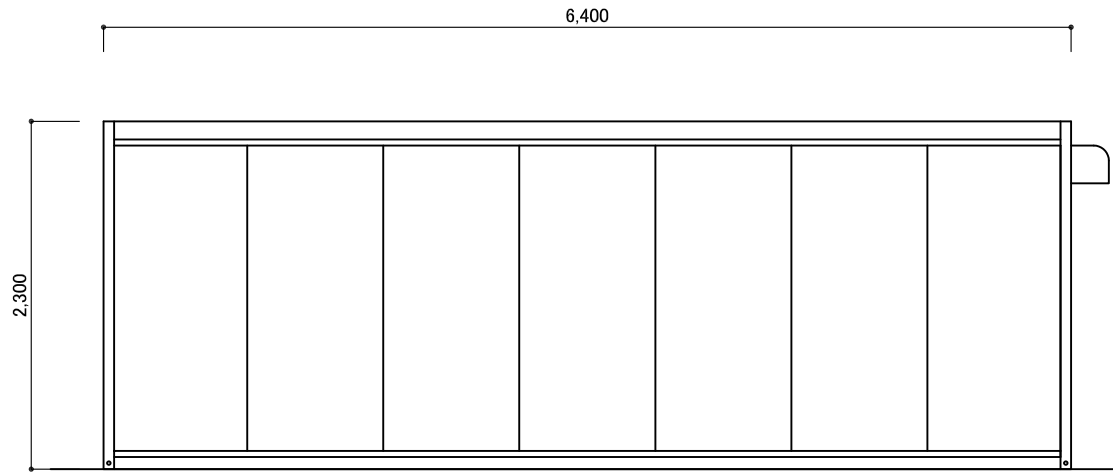

Y2 立面図 S:1/50

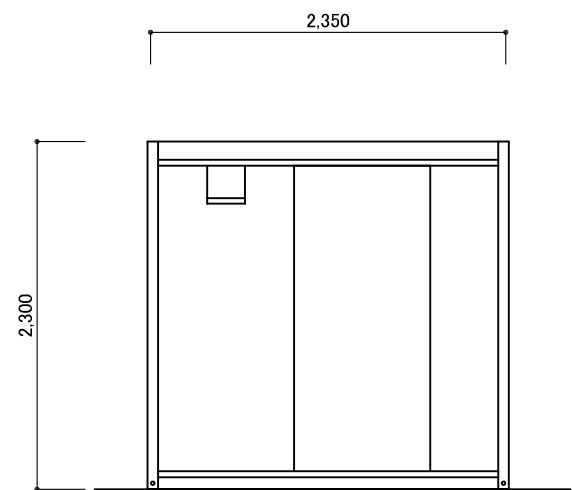

X1 立面図 S:1/50

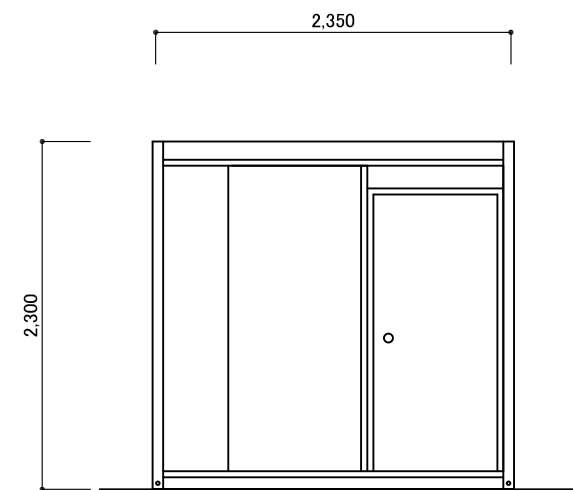

X2 立面図 S:1/50

訂正事項	作成日	担当	工事名称	図面名称	縮尺	図面番号	御承認印
			集合トイレDonDon-IN 1.25K*3.5K	平面図・立面図・矩計図			