



【平面図】

【仕様表】


品名、型式	PHD 3.0k×5.0k	
屋根、破風	溶融亜鉛鋼板 t=0.6~1.0mm アクリル焼付け塗装仕上	
柱、パネル押え	溶融亜鉛鋼板 t=0.6~1.0mm アクリル焼付け塗装仕上	
壁パネル	内外壁：カラー鋼板 0.35mm (クリーム色) 心材：硬質ウレタンフォーム	パネル厚：30mm
天井パネル	内壁：カラー鋼板 0.35mm (ホワイト色) 心材：硬質ウレタンフォーム	パネル厚：20mm
土台	溶融亜鉛鋼板 t=1.6~2.3mm アクリル焼付け塗装仕上	
根太	高耐食溶融めっき鋼板 t=1.6~2.3mm	
床	耐水合板 t=12mm 2重貼り (仕上：塗装付合板)	
建具 窓	アルミサッシ シャイングレー色 透明ガラス標準	
出入り口	アルミ枠フラッシュドア	
(特注設定)	引違いサッシ (透明ガラス/パネル、シャイングレーカラー、外鍵付)	
雨樋	破風一体	
【適用事項】		
■ 建具位置変更可能 ■ ドア右吊元標準 ■ ドアクローザー別途		
■ 転倒防止対策別途		
■ 屋根積雪20cm以下		

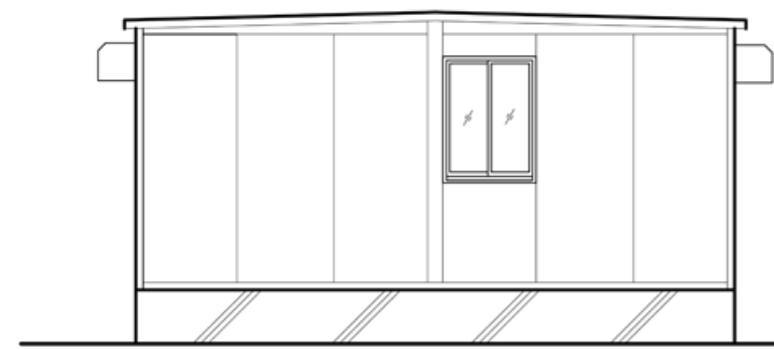


【B立面図】

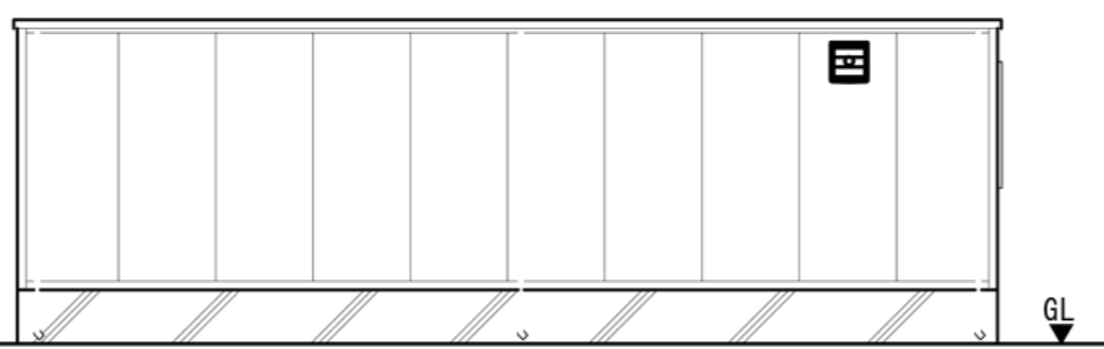

【C立面図】

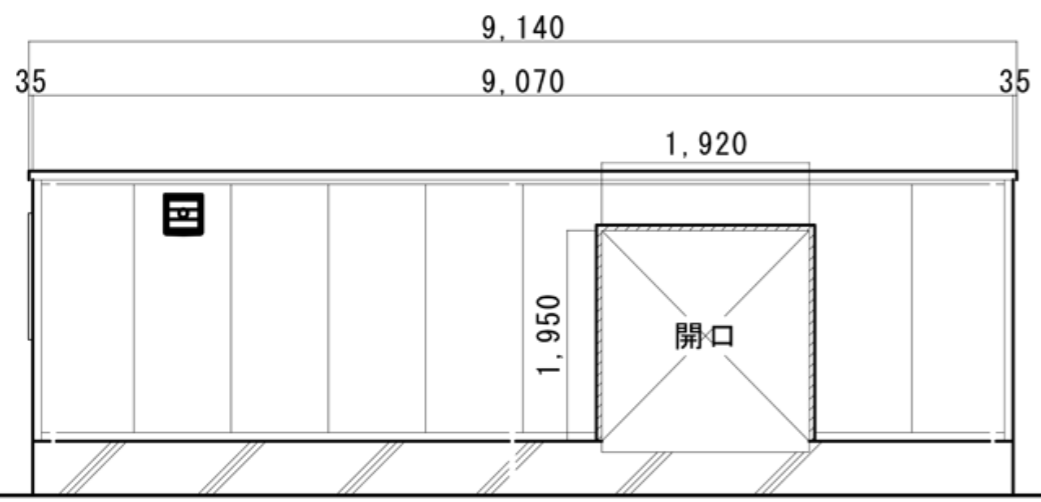

【A立面図】

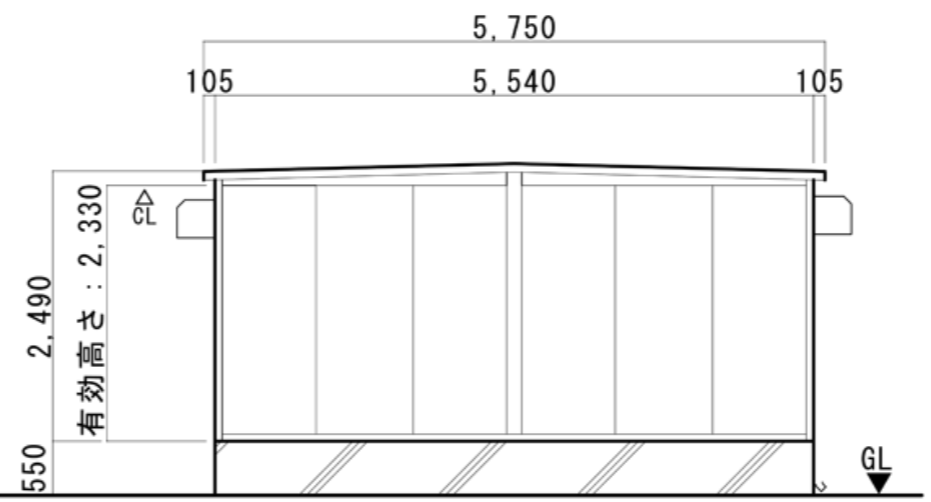

【D立面図】



- ※転倒防止対策必須
- ※屋根強度：積雪20cm以下
- ※床強度：平均荷重250kg/m²以下
- ※建具位置変更可能

工事件名	図面名称	縮尺	年月日	図面No.	作成者	検印
	パネルハウス 平面図 立面図	1/50	H29.2.18			