
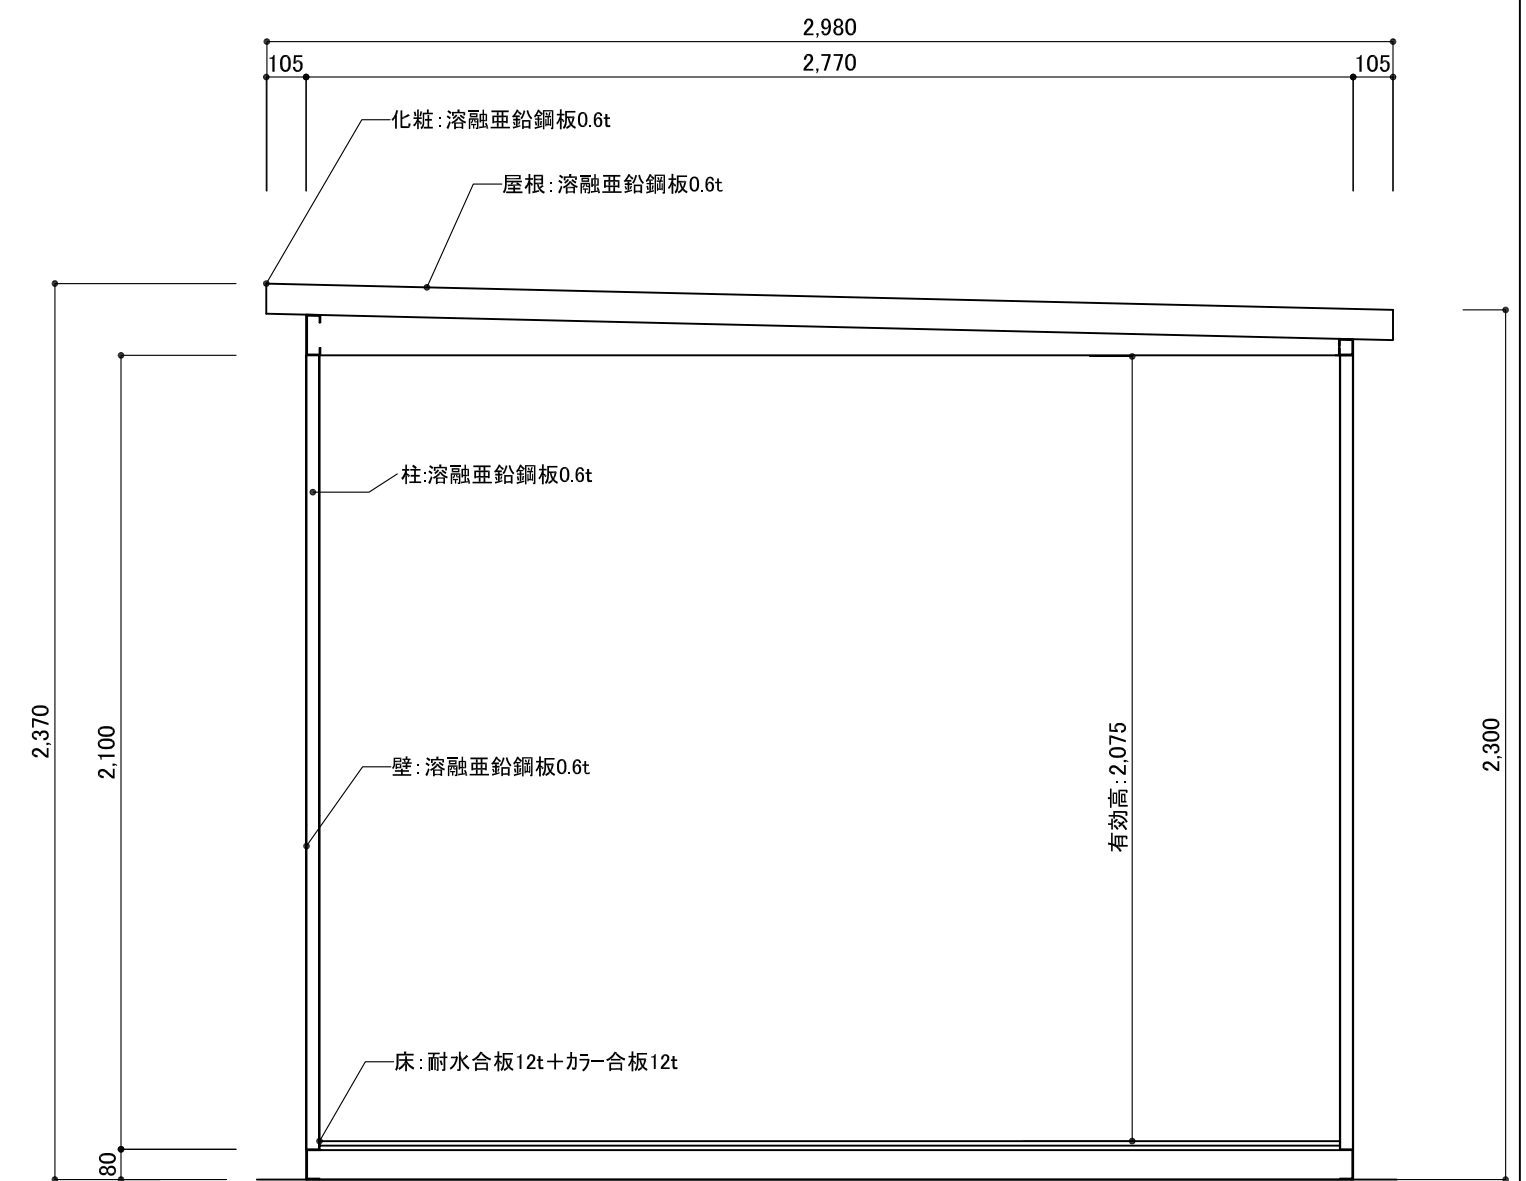
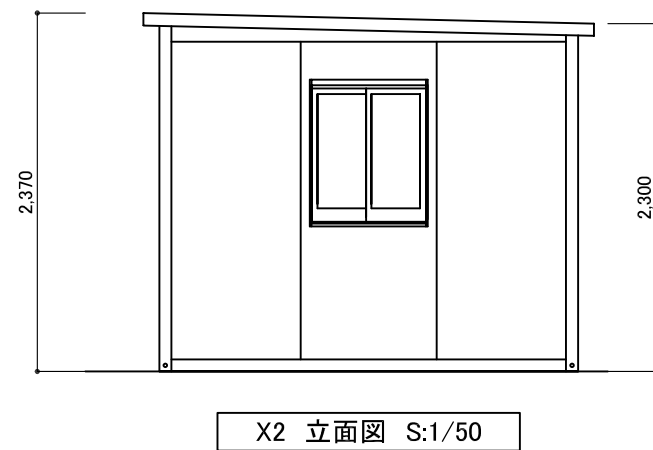
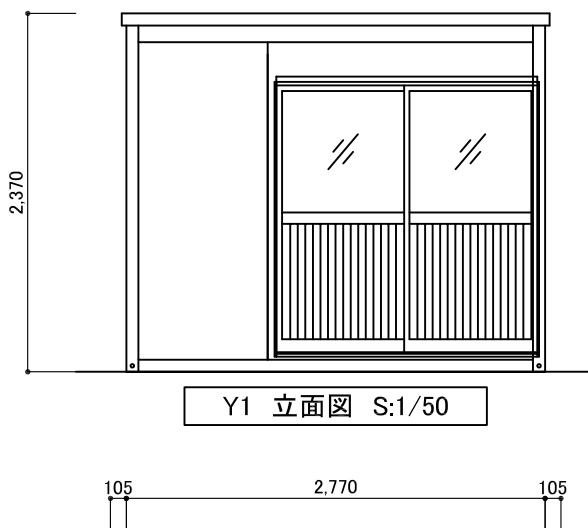


仕様・構造	
構造	軽量形鋼 1.6t~2.3t
屋根・壁パネル	溶融亜鉛鋼板0.6t
床	耐水合板12mm+カラー合板12mm
開口部 ドア	アルミサッシ 引違い
窓	アルミサッシ 引違い

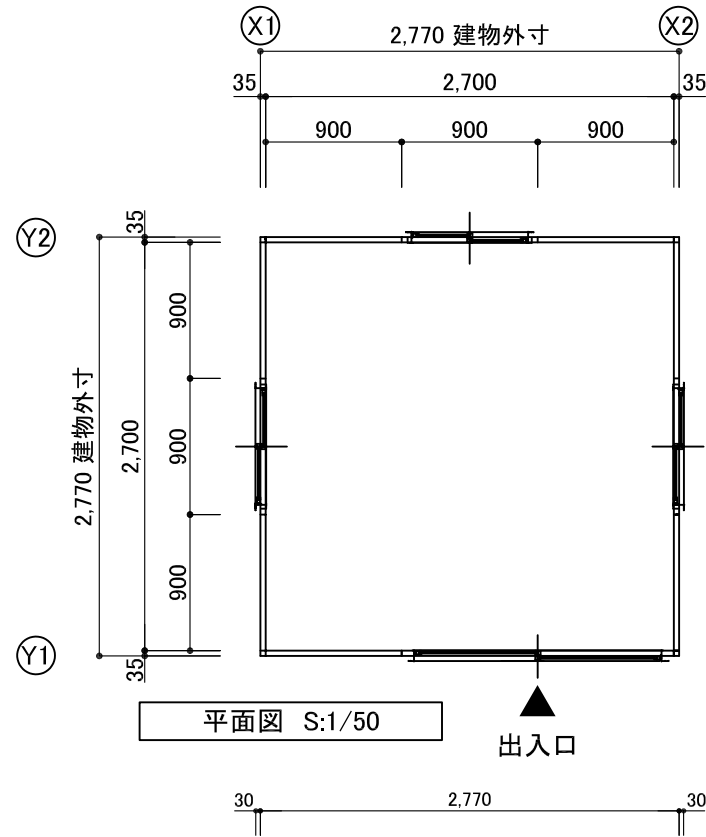

訂正事項	作成日	担当	工事名称	図面名称 PH21 (1.5K × 1.5K) 平面図・立面図・矩計図	縮尺	図面番号	御承認印