



仕様・構造	
構造	軽量形鋼 1.6t~2.3t
屋根	溶融亜鉛鋼板0.6t
壁パネル	断熱パネル30t 表面カラー鋼板0.35t
天井パネル	断熱パネル20t 表面カラー鋼板0.35t
床	耐水合板12mm+カラーベニヤ12mm(イロ-
開口部 ドア	アルミサッシ 引違い
窓	アルミサッシ 引違い
換気扇	羽根200φ プラスチックフード付

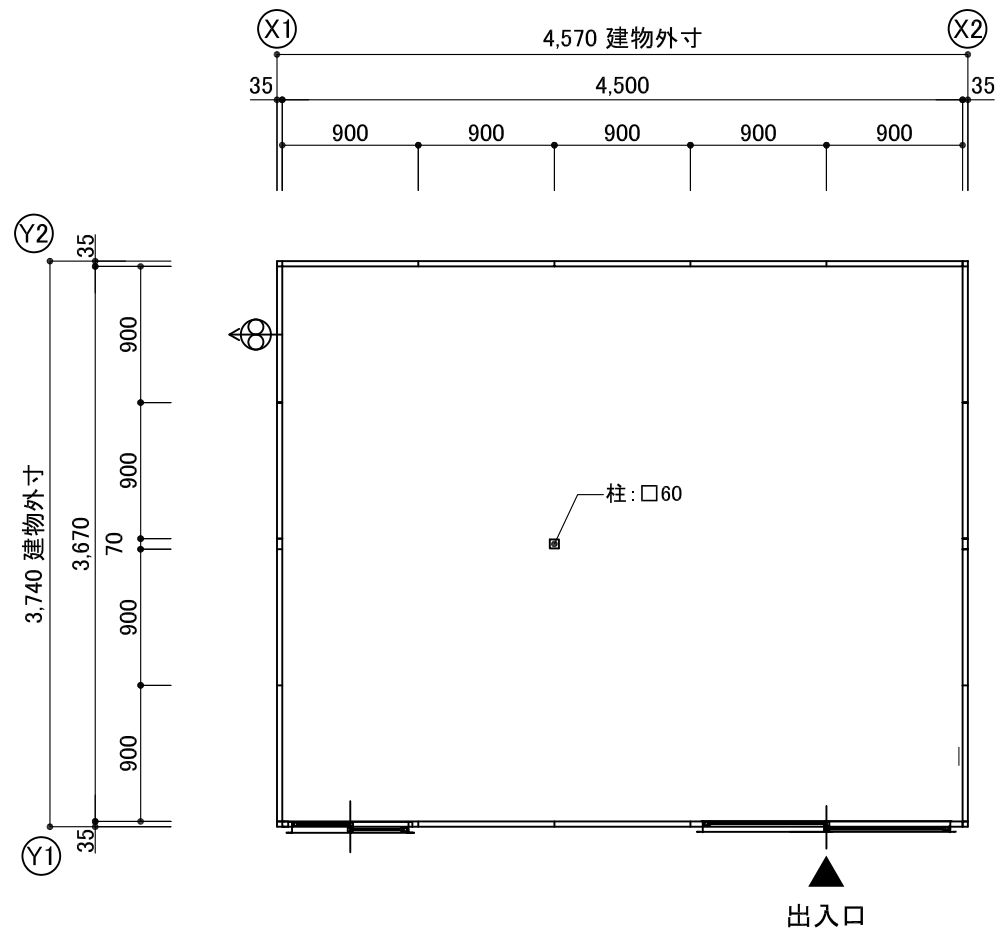


平面図 S:1/50

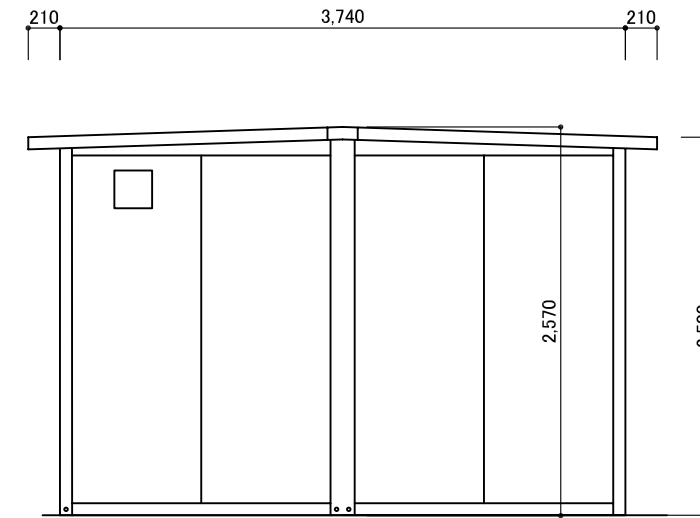

X1 立面図 S:1/50



Y1 立面図 S:1/50

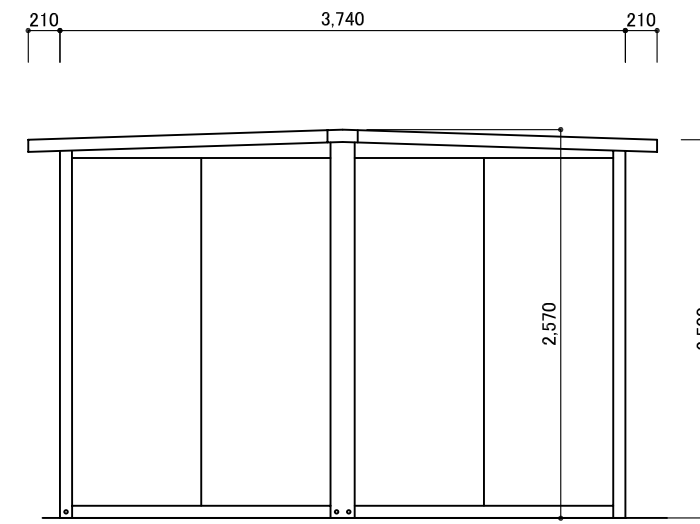

X2 立面図 S:1/50

訂正事項	作成日	担当	工事名称	図面名称 PHD23(2.0K×2.5K) 平面図・立面図	縮尺	図面番号	御承認印