




仕様・構造	
構造	軽量形鋼 1.6t~2.3t
屋根・壁パネル	溶融亜鉛鋼板0.6t
床	耐水合板t12+カーベニアt12(イロ)
開口部 ドア	アルミサッシ 引違い (透明ガラス/パネル)
窓	アルミサッシ 引違い (透明ガラス)
換気扇	羽根200φ ウェザーカバー付

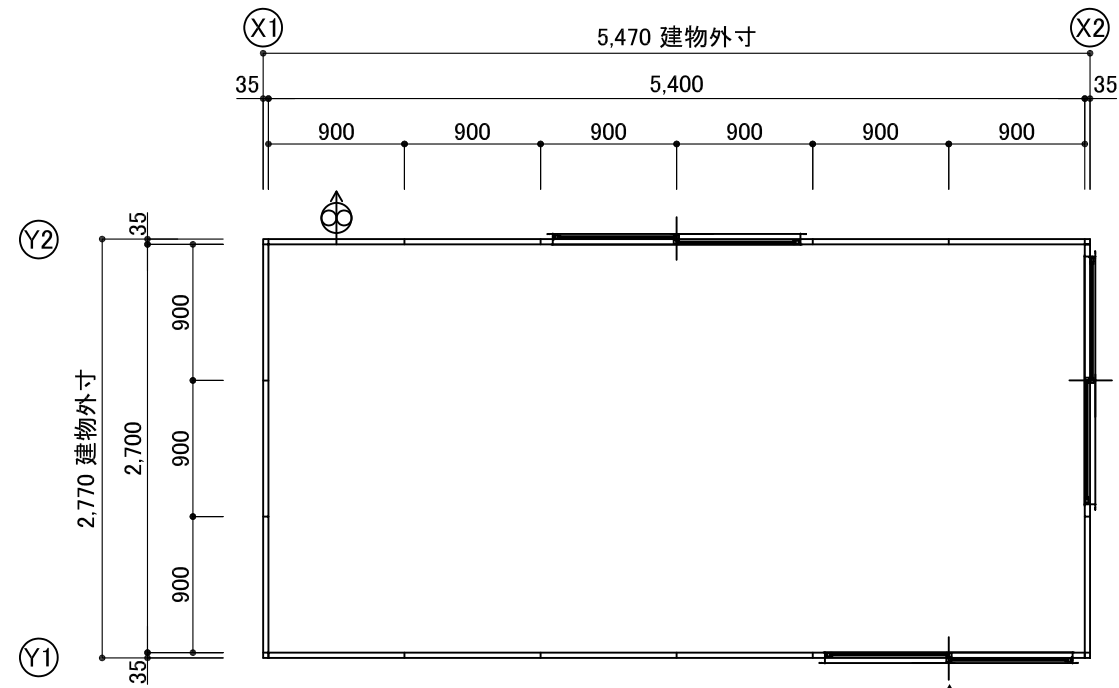


平面図 S:1/50

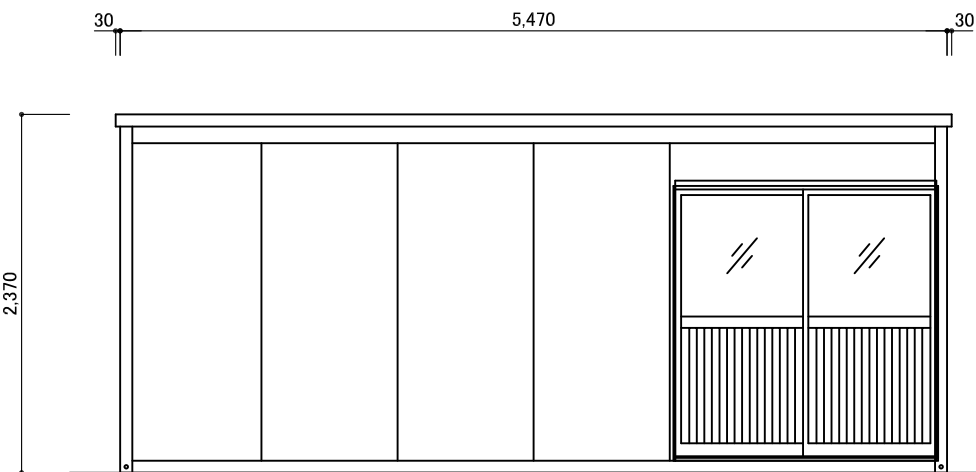


Y1 立面図 S:1/50

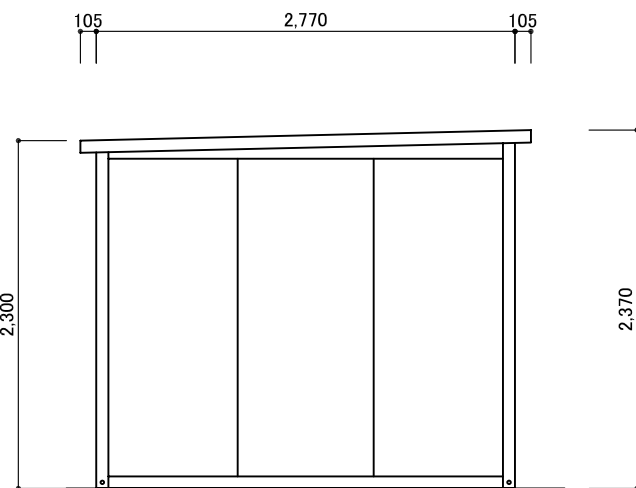

X1 立面図 S:1/50

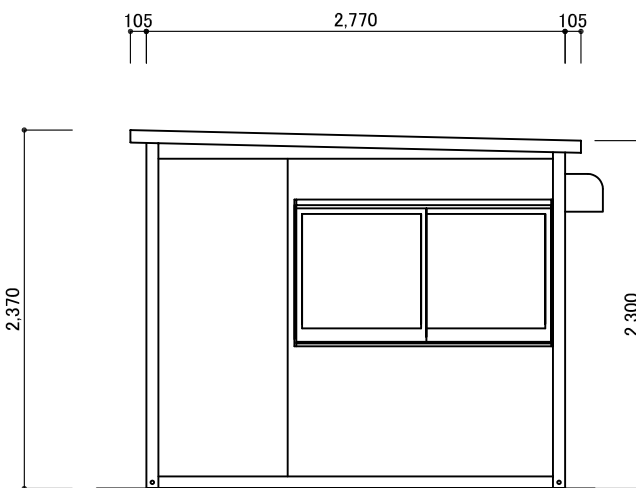

X2 立面図 S:1/50

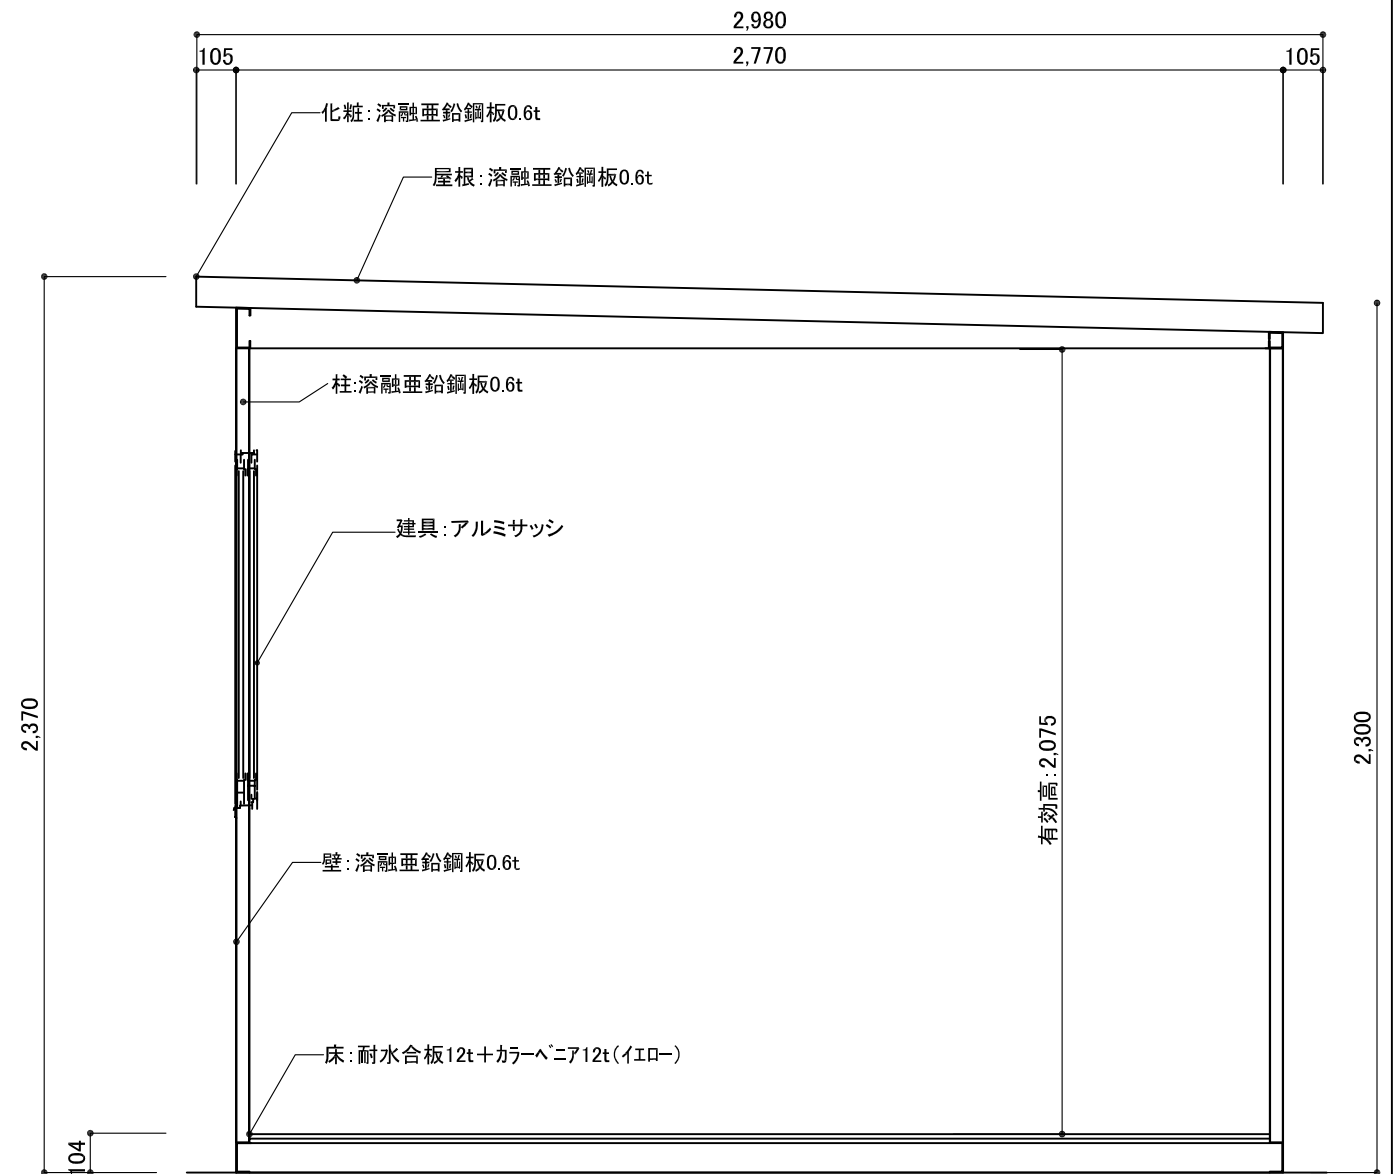

矩計図 S:1/20

訂正事項	作成日	担当	工事名称 PH21 (1.5K × 3.0K)	図面名称 平面図・立面図・矩計図	縮尺	図面番号	御承認印