



仕様・構造	
構造	軽量形鋼 1.6t~2.3t
屋根・壁パネル	断熱パネル40t 表面カラー鋼板0.4t
床	耐水合板t12 + カラーベニヤt12
開口部 ドア	フラッシュドア 片開き
窓	アルミサッシ 引違い
換気扇	羽根200φ


※建具位置レイアウト変更可能

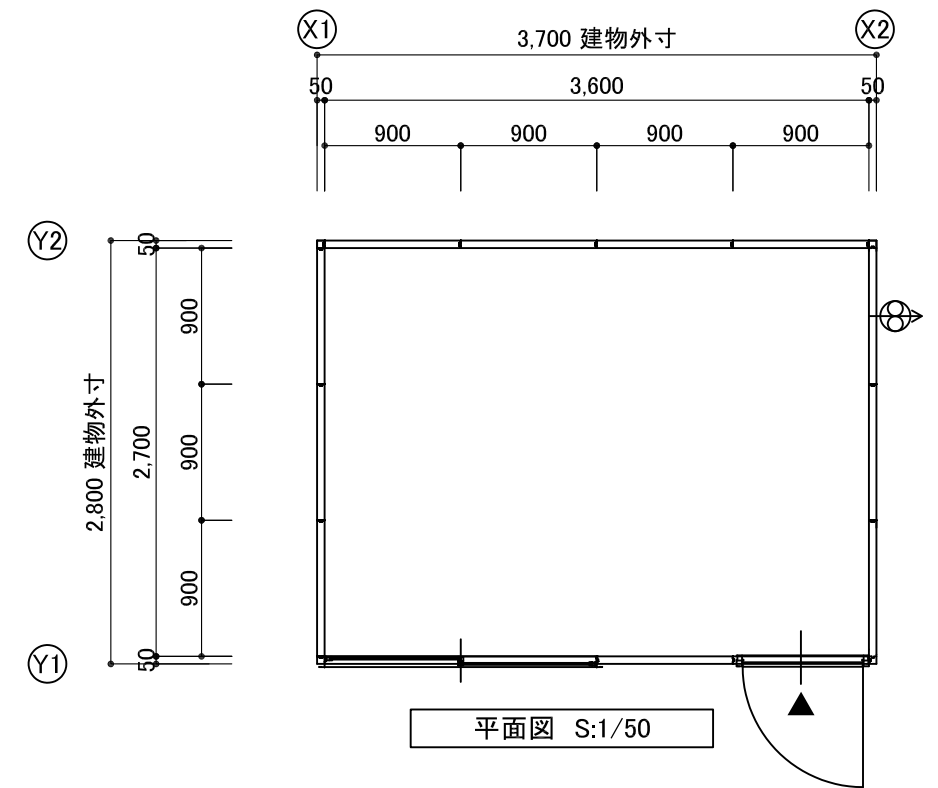


平面図 S:1/50

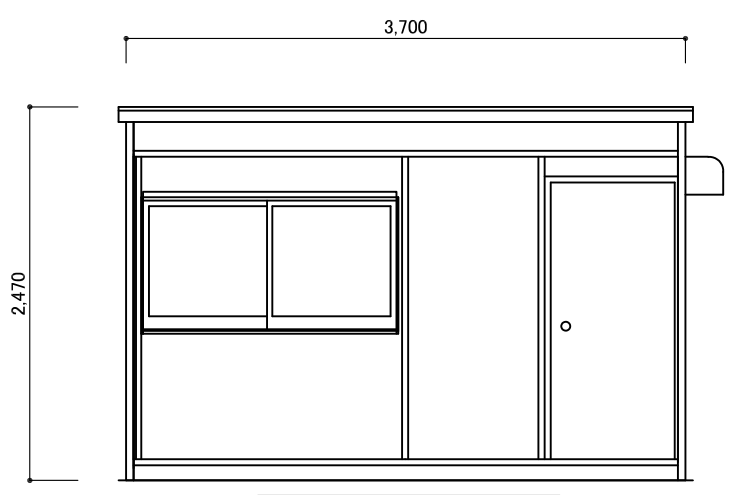

Y1 立面図 S:1/50

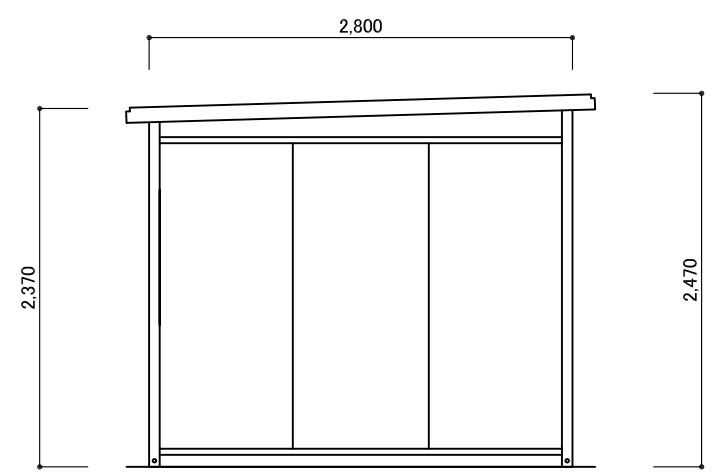

X1 立面図 S:1/50

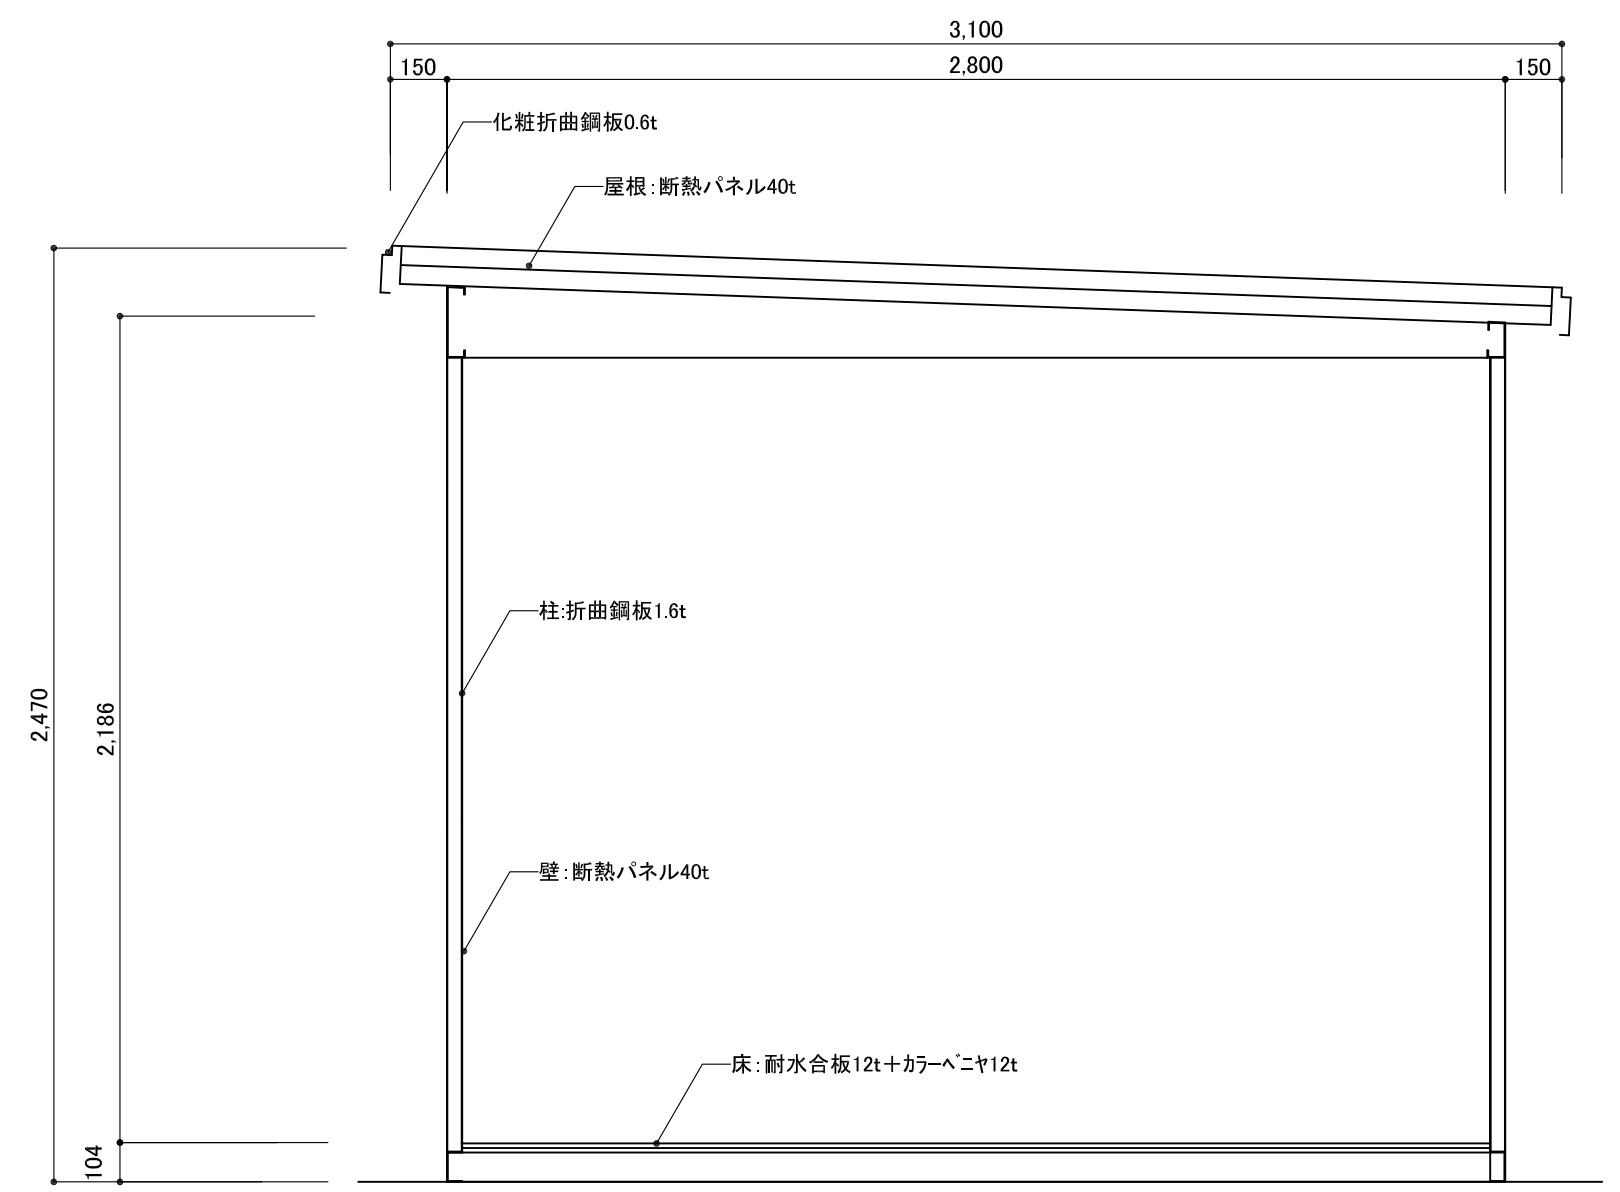

矩計図 S:1/20

訂正事項	作成日	担当	工事名称	図面名称	縮尺	図面番号	御承認印
			MR(1.5K×2.0K)	平面図・立面図・矩計図			