




平面図 S:1/50

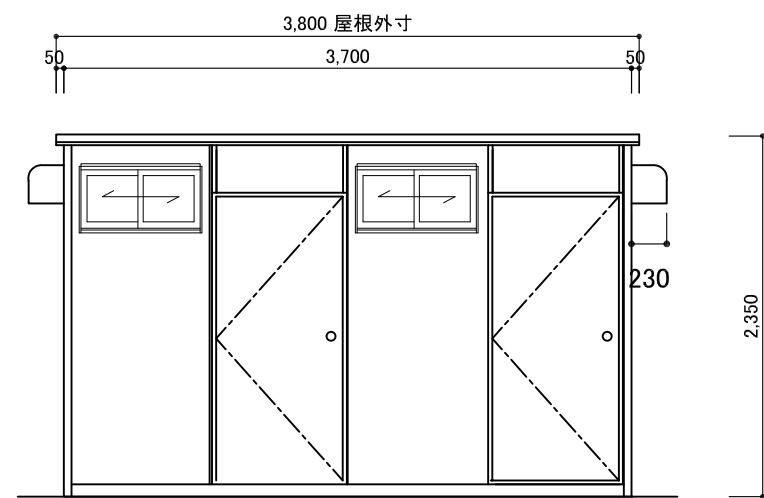


Y1 立面図 S:1/50

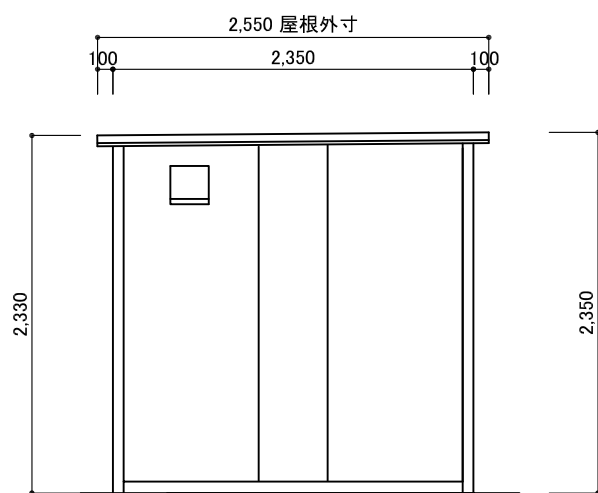

X1 立面図 S:1/50

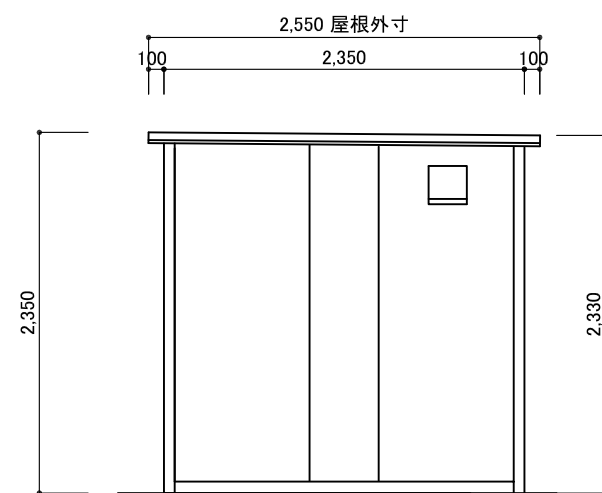

X2 立面図 S:1/50

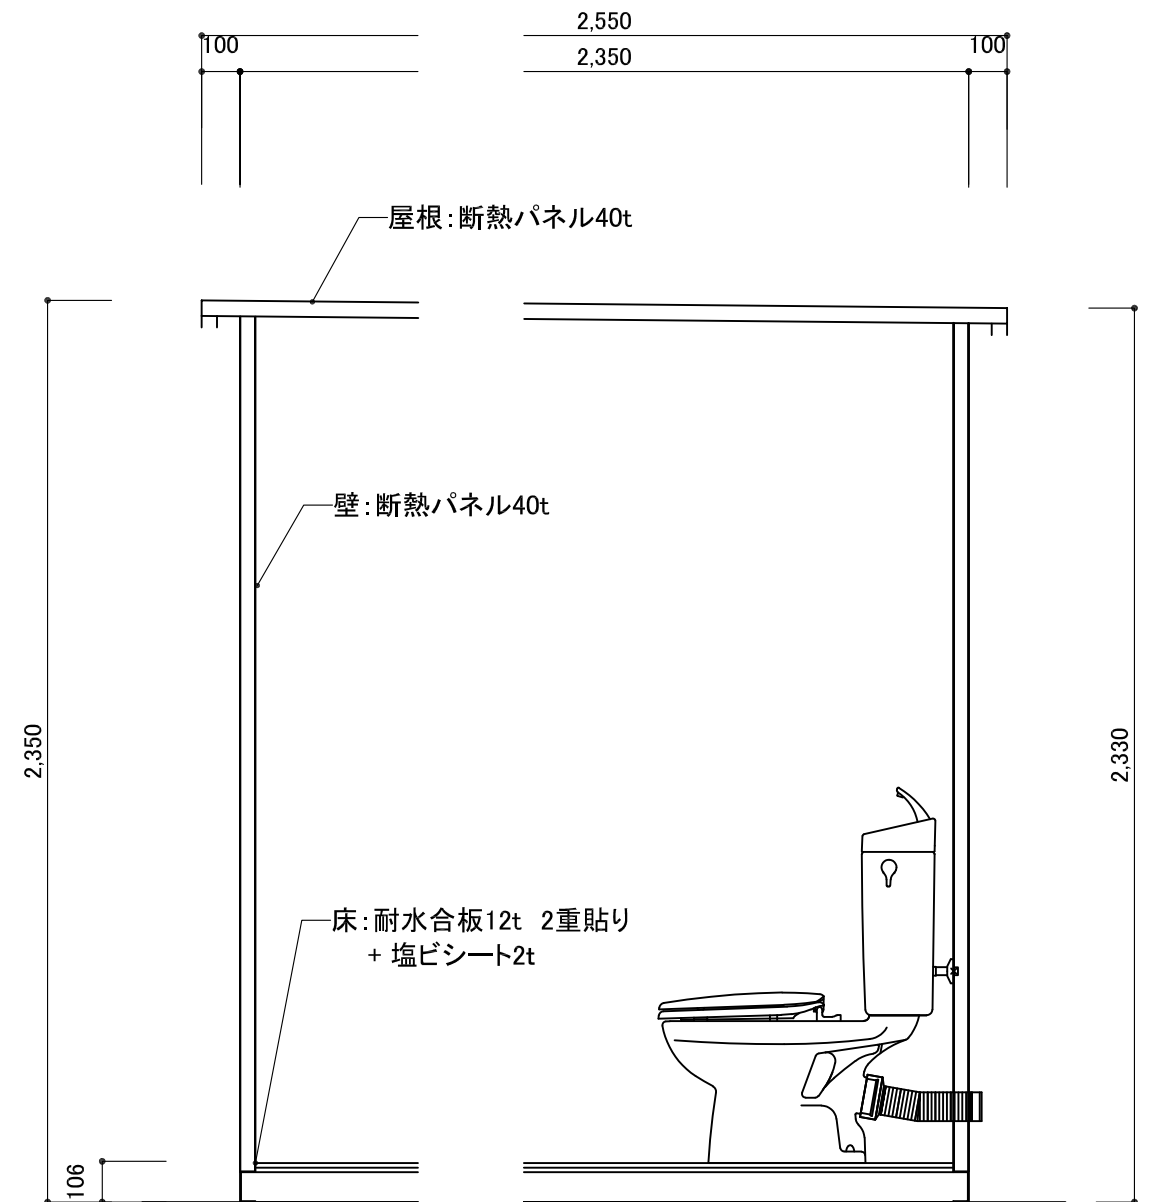

矩計図 S:1/20

仕様・構造	
構造	アルミ形材 2.0t~3.5t 軽量形鋼 1.6t~2.3t
屋根・壁パネル	断熱パネル40t 表面カラー鋼板0.4t 硬質ウレタンフォーム充填
床	耐水合板 12t(二重貼り) + 塩ビシート 2t 仕上げ
出入口	アルミ片開 フラッシュドア W760×H1840
窓	アルミサッシ 引違い H450×W800
換気扇	羽根200φ
衛生器具	洋風便器
(背抜き給排水)	手洗器 単水栓 化粧鏡 小便器 フラッシュバルブ
付属品	ペーパーホルダー 受W型 受棚付

訂正事項	作成日	担当	工事名称	図面名称	縮尺	図面番号	御承認印
	R1.06.28		集合トイレDonDon 1.25K*2.0K	平面図・立面図・矩計図			