


仕様・構造	
構造	軽量形鋼 1.6t~2.3t
屋根・壁パネル	断熱パネル40t 表面カラー鋼板0.4t 硬質ウレタンフォーム充填
床	耐水合板12t+カラーベニヤ12t
開口部 ドア	フラッシュドア 片開き
窓	アルミサッシ 引違い
換気扇	羽根200φ プルススイッチ付

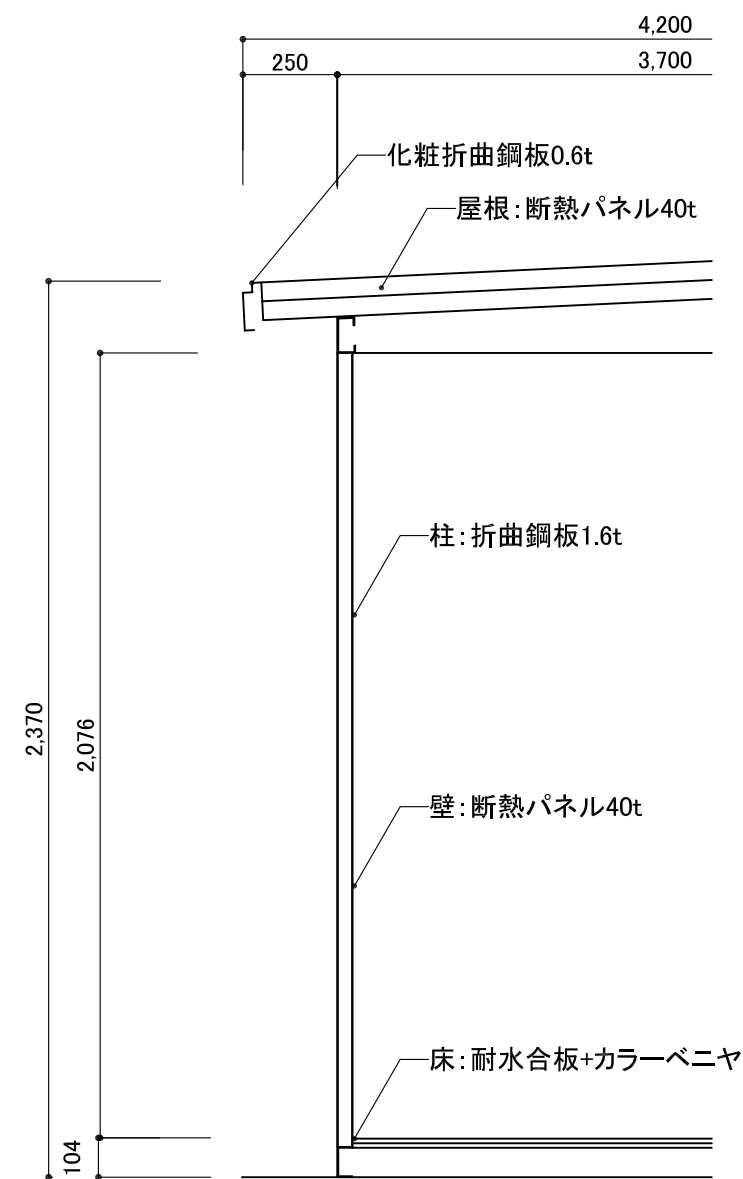

訂正事項	作成日	担当	工事名称	図面名称 MR (2.0K × 5.0K) 平面図・立面図・矩計図	縮尺	図面番号	御承認印