


仕様・構造	
構造	軽量形鋼 1.6t~2.3t
屋根・壁パネル	断熱パネル40t 表面カラー鋼板0.4t
床	耐水合板12mm+カラー合板12mm
開口部 ドア	アルミサッシ 引違い
窓	アルミサッシ 引違い
換気扇	羽根200φ

※建具位置レイアウト変更可能

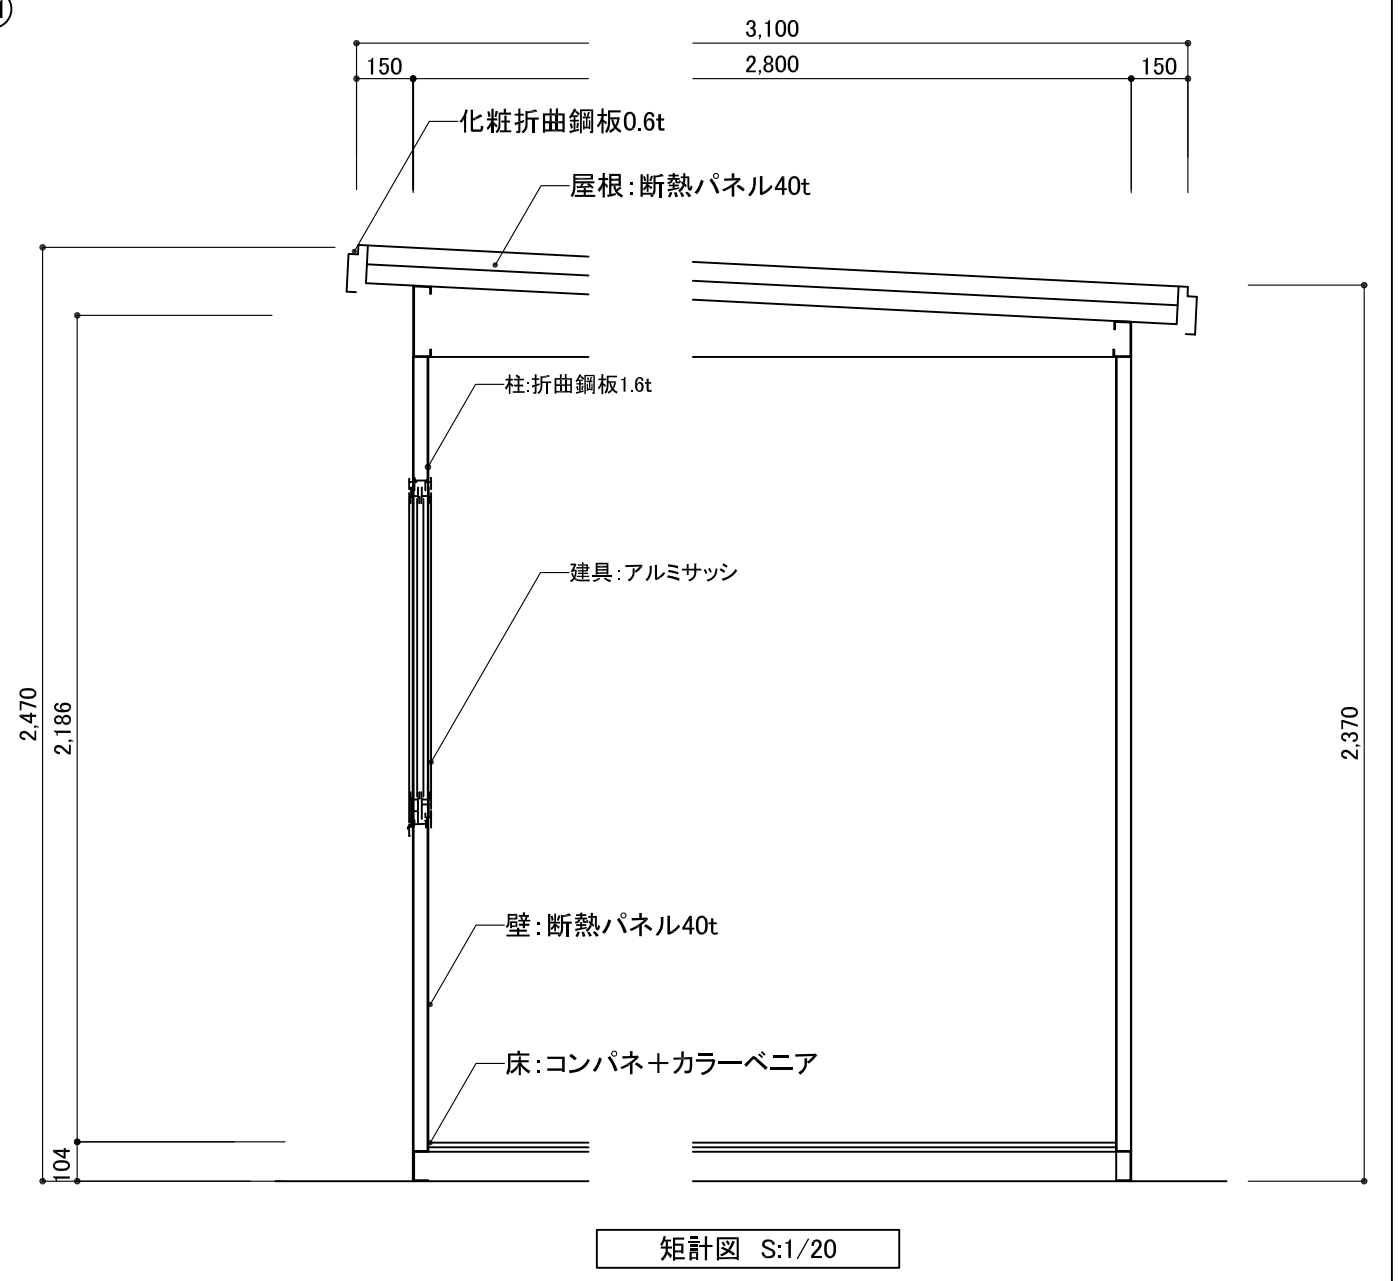

訂正事項	作成日	担当	MR(1.5k × 4.0k)	図面名称	縮尺	図面番号	御承認印
				平面図・立面図・矩計図			