




仕様・構造	
構造	軽量形鋼 1.6t~2.3t
屋根・壁パネル	溶融亜鉛鋼板0.6t
床	耐水合板12mm+カラ-ベニア12mm(イロ-)
開口部 ドア	スチール製フラッシュドア 片開き
窓	アルミサッシ 引違い
換気扇	羽根200φ

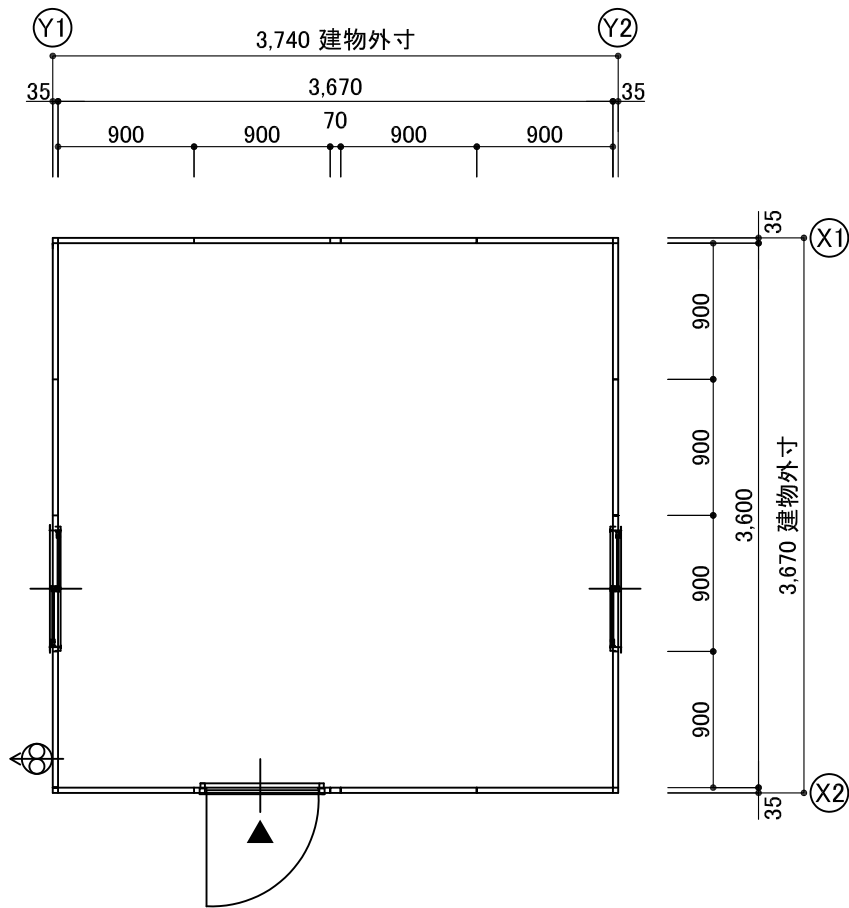


平面図 S:1/50

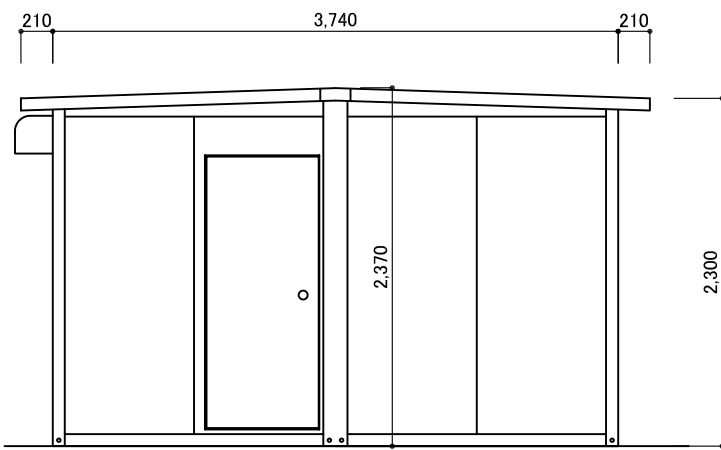

X2 立面図 S:1/50

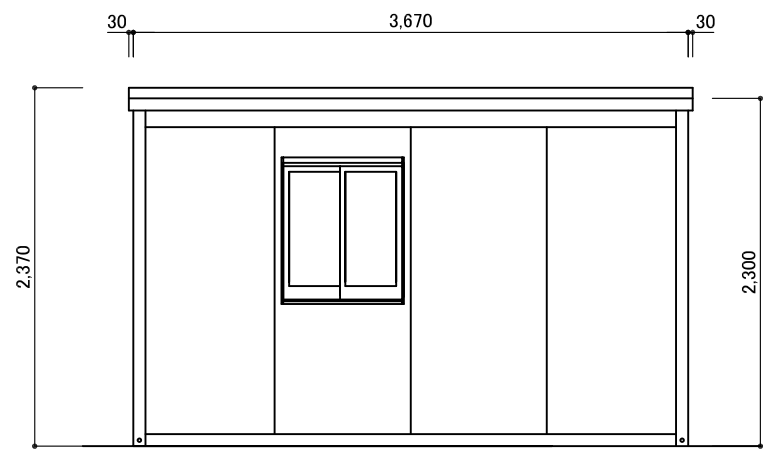

Y2 立面図 S:1/50

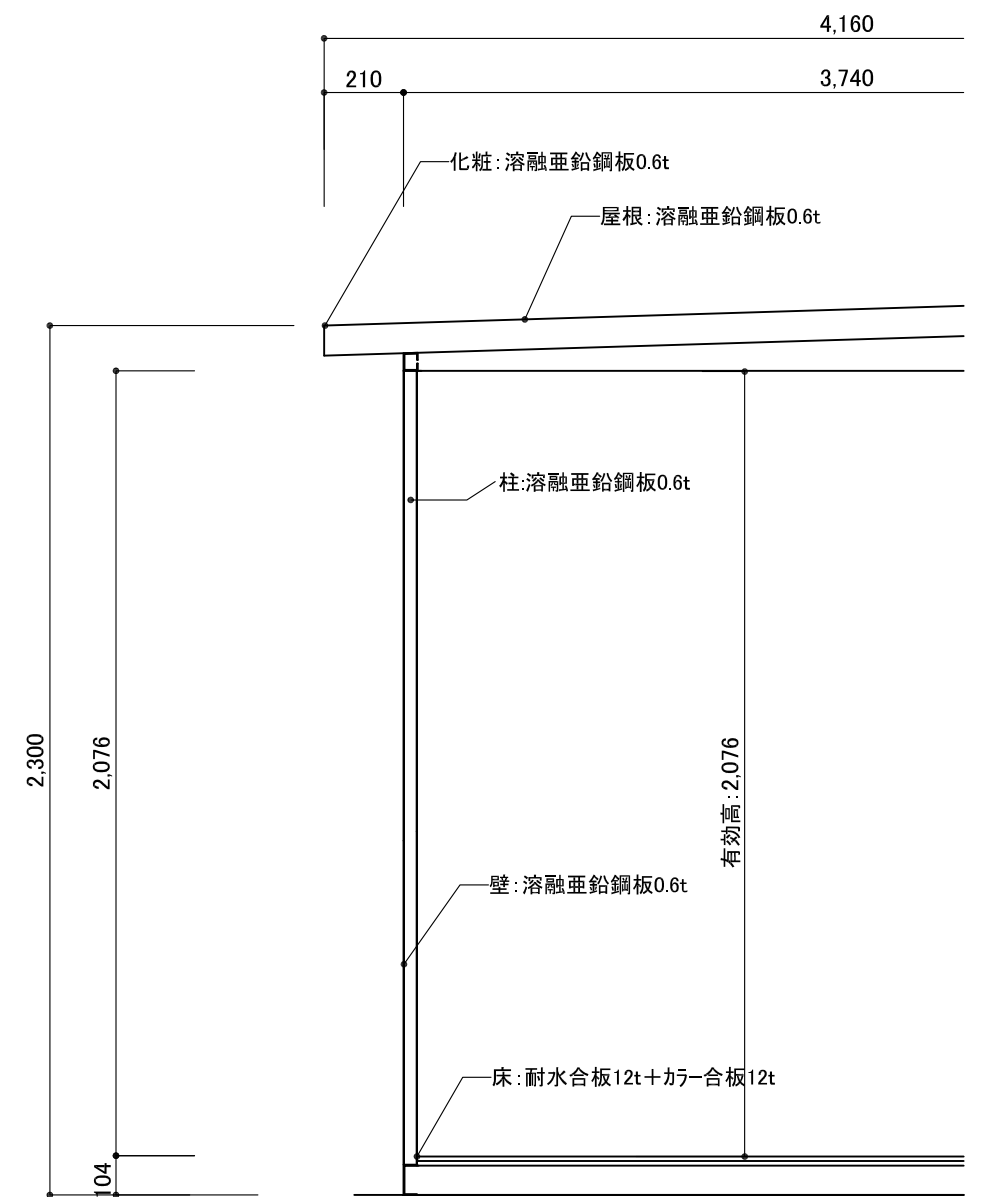

矩計図 S:1/20

訂正事項	作成日	担当	工事名称	図面名称 PH21 (2.0K × 2.0K) 平面図・立面図・矩計図	縮尺	図面番号	御承認印