




仕様・構造	中古品
構造	軽量形鋼 1.6t~2.3t
屋根・壁パネル	断熱パネル40t 表面カラー鋼板0.4t
床	床板無し、根太あらわし
開口部 ドア	アルミサッシ 引違い
換気扇	羽根200φ

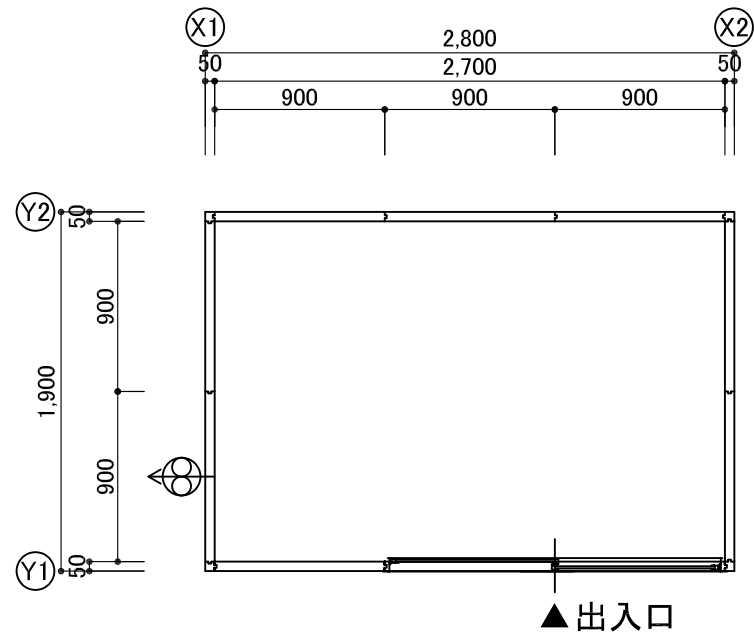


平面図 S:1/40

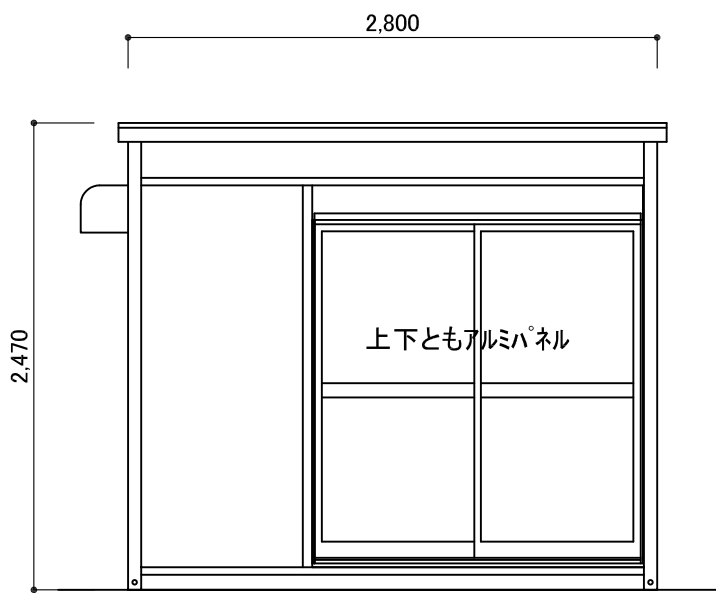

Y1 立面図 S:1/40

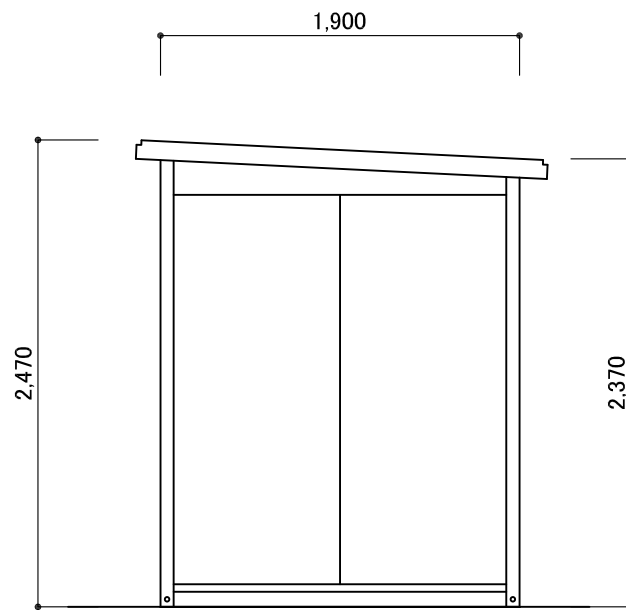

X2 立面図 S:1/40

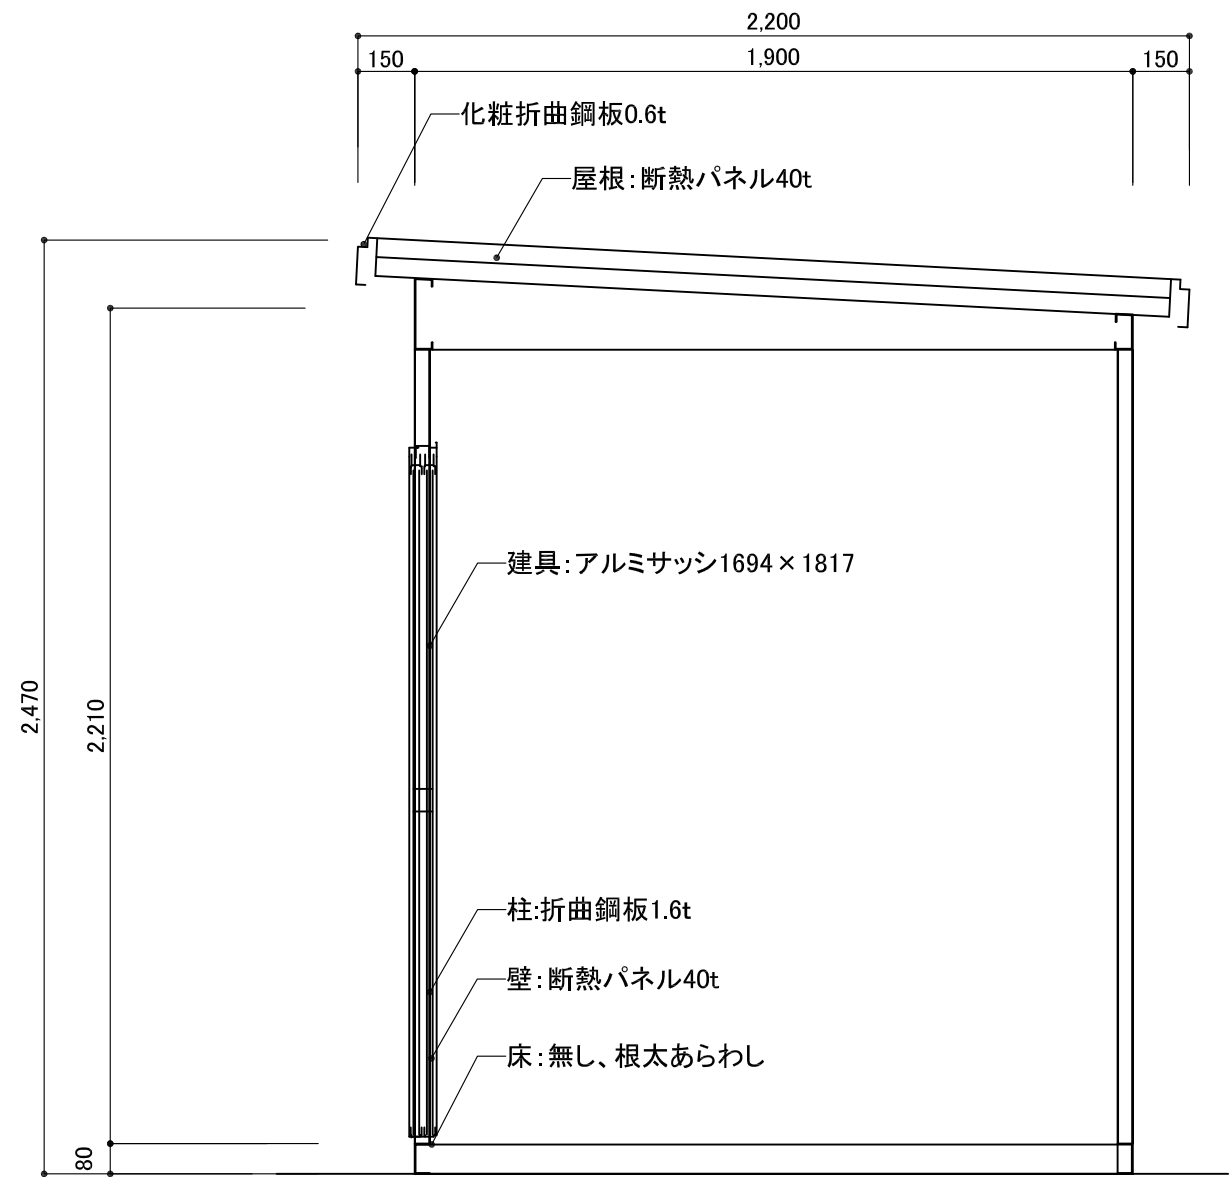

矩計図 S:1/20

訂正事項	作成日	担当	工事名称	図面名称	縮尺	図面番号	御承認印
			MR(1.0k×1.5k)	平面図・立面図・矩計図			