




仕様・構造	中古品
構造	軽量形鋼 t=1.6~2.3
屋根・壁パネル	溶融亜鉛鋼板t=0.6
床	カラーベニヤt=12
引違戸	アルミサッシ 引違い
窓	アルミサッシ 引違い

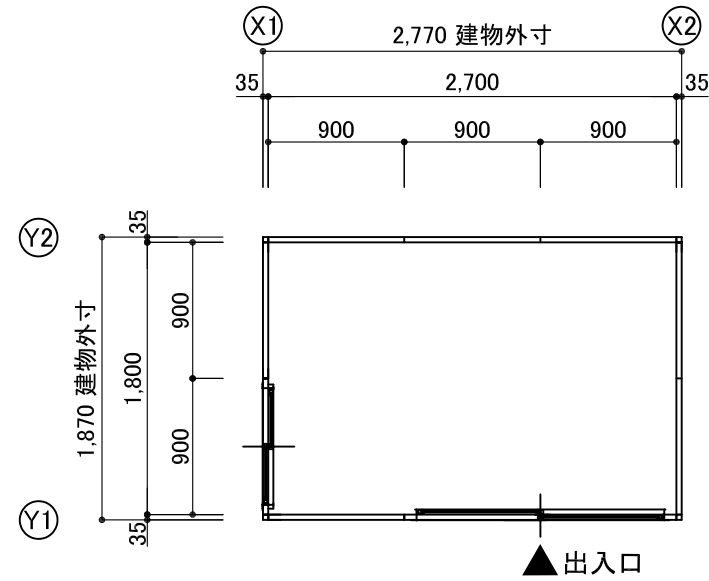


平面図 S:1/50

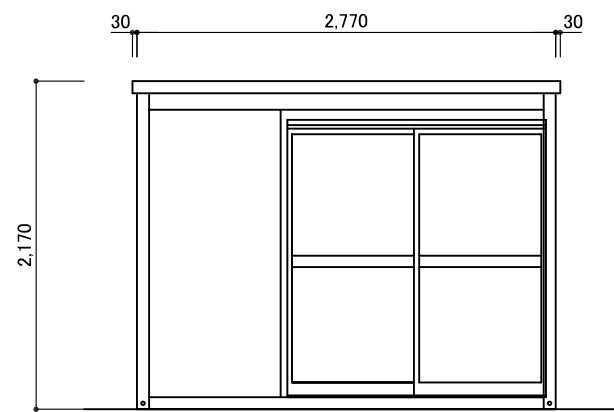

Y1 立面図 S:1/50

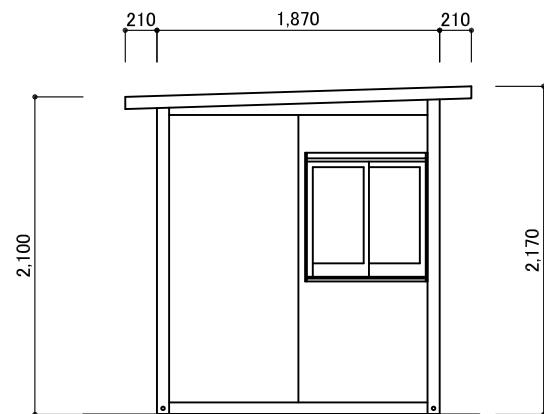

X1 立面図 S:1/50

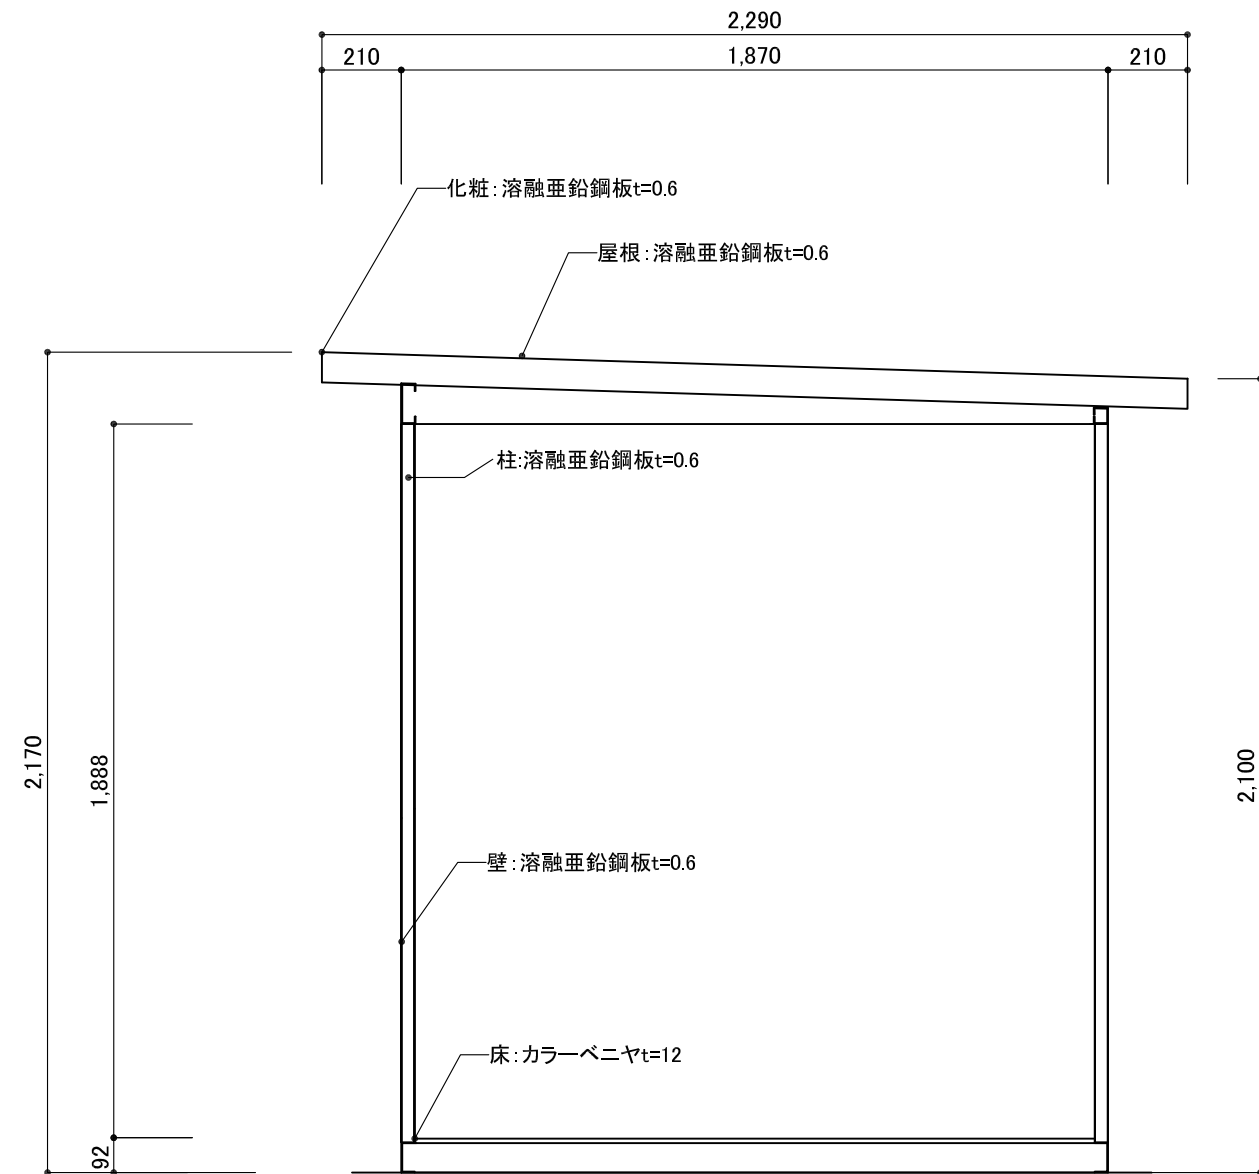

矩計図 S:1/20

訂正事項	作成日	担当	工事名称	図面名称 OKL(1.0K×1.5K) 平面図・立面図・矩計図	縮尺	図面番号	御承認印