


仕様・構造	
構造	軽量形鋼 1.6t~2.3t
屋根	溶融亜鉛鋼板0.6t
壁パネル	断熱パネル30t 表面カラー鋼板0.35t
天井パネル	断熱パネル20t 表面カラー鋼板0.35t
床	耐水合板12mm+カラーベニヤ12mm(イエロー)
開口部 ドア	フラッシュドア 片開き / アルミサッシ 引違い
窓	アルミサッシ 引違い
換気扇	羽根200φ

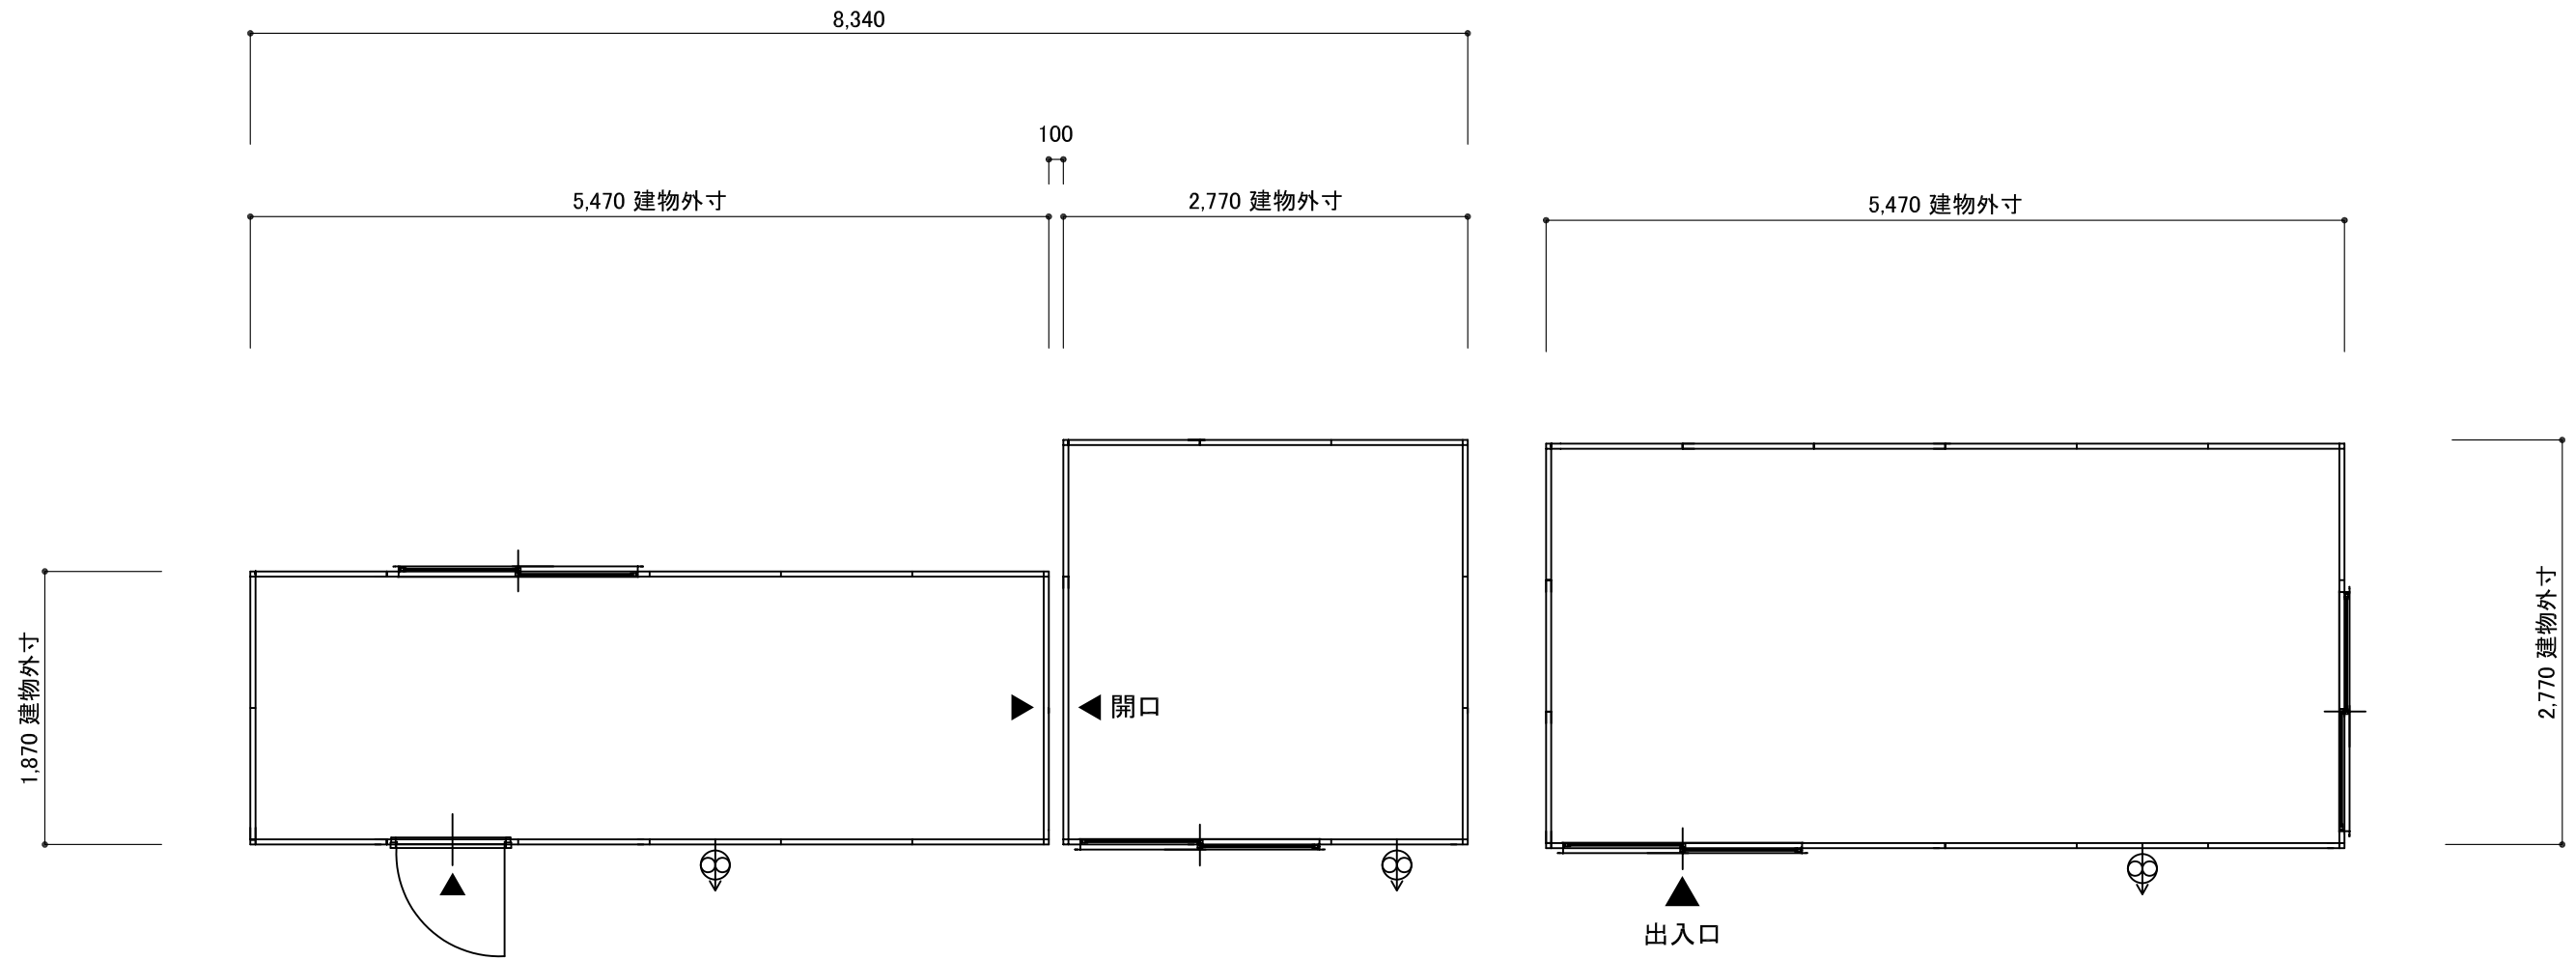

平面図 S:1/50

訂正事項	作成日	担当	工事名称	図面名称	縮尺	図面番号	御承認印
			PH-D 3棟配置イメージ	平面図			