


仕様・構造	中古品
構造	軽量形鋼 t=1.6~2.3
屋根・壁パネル	断熱パネルt=40 表面カラー鋼板t=0.4 硬質ウレタンフォーム充填
床	耐水合板t=12 + カラーベニヤt=12
開口部	ドア アルミサッシ 引違い W1694×H1817 上透明ガラス/下パネル
窓	---
換気	換気扇 羽根200φ / 給気ガラリ H150×W200
面積	20.35㎡ (壁芯19.8925㎡)

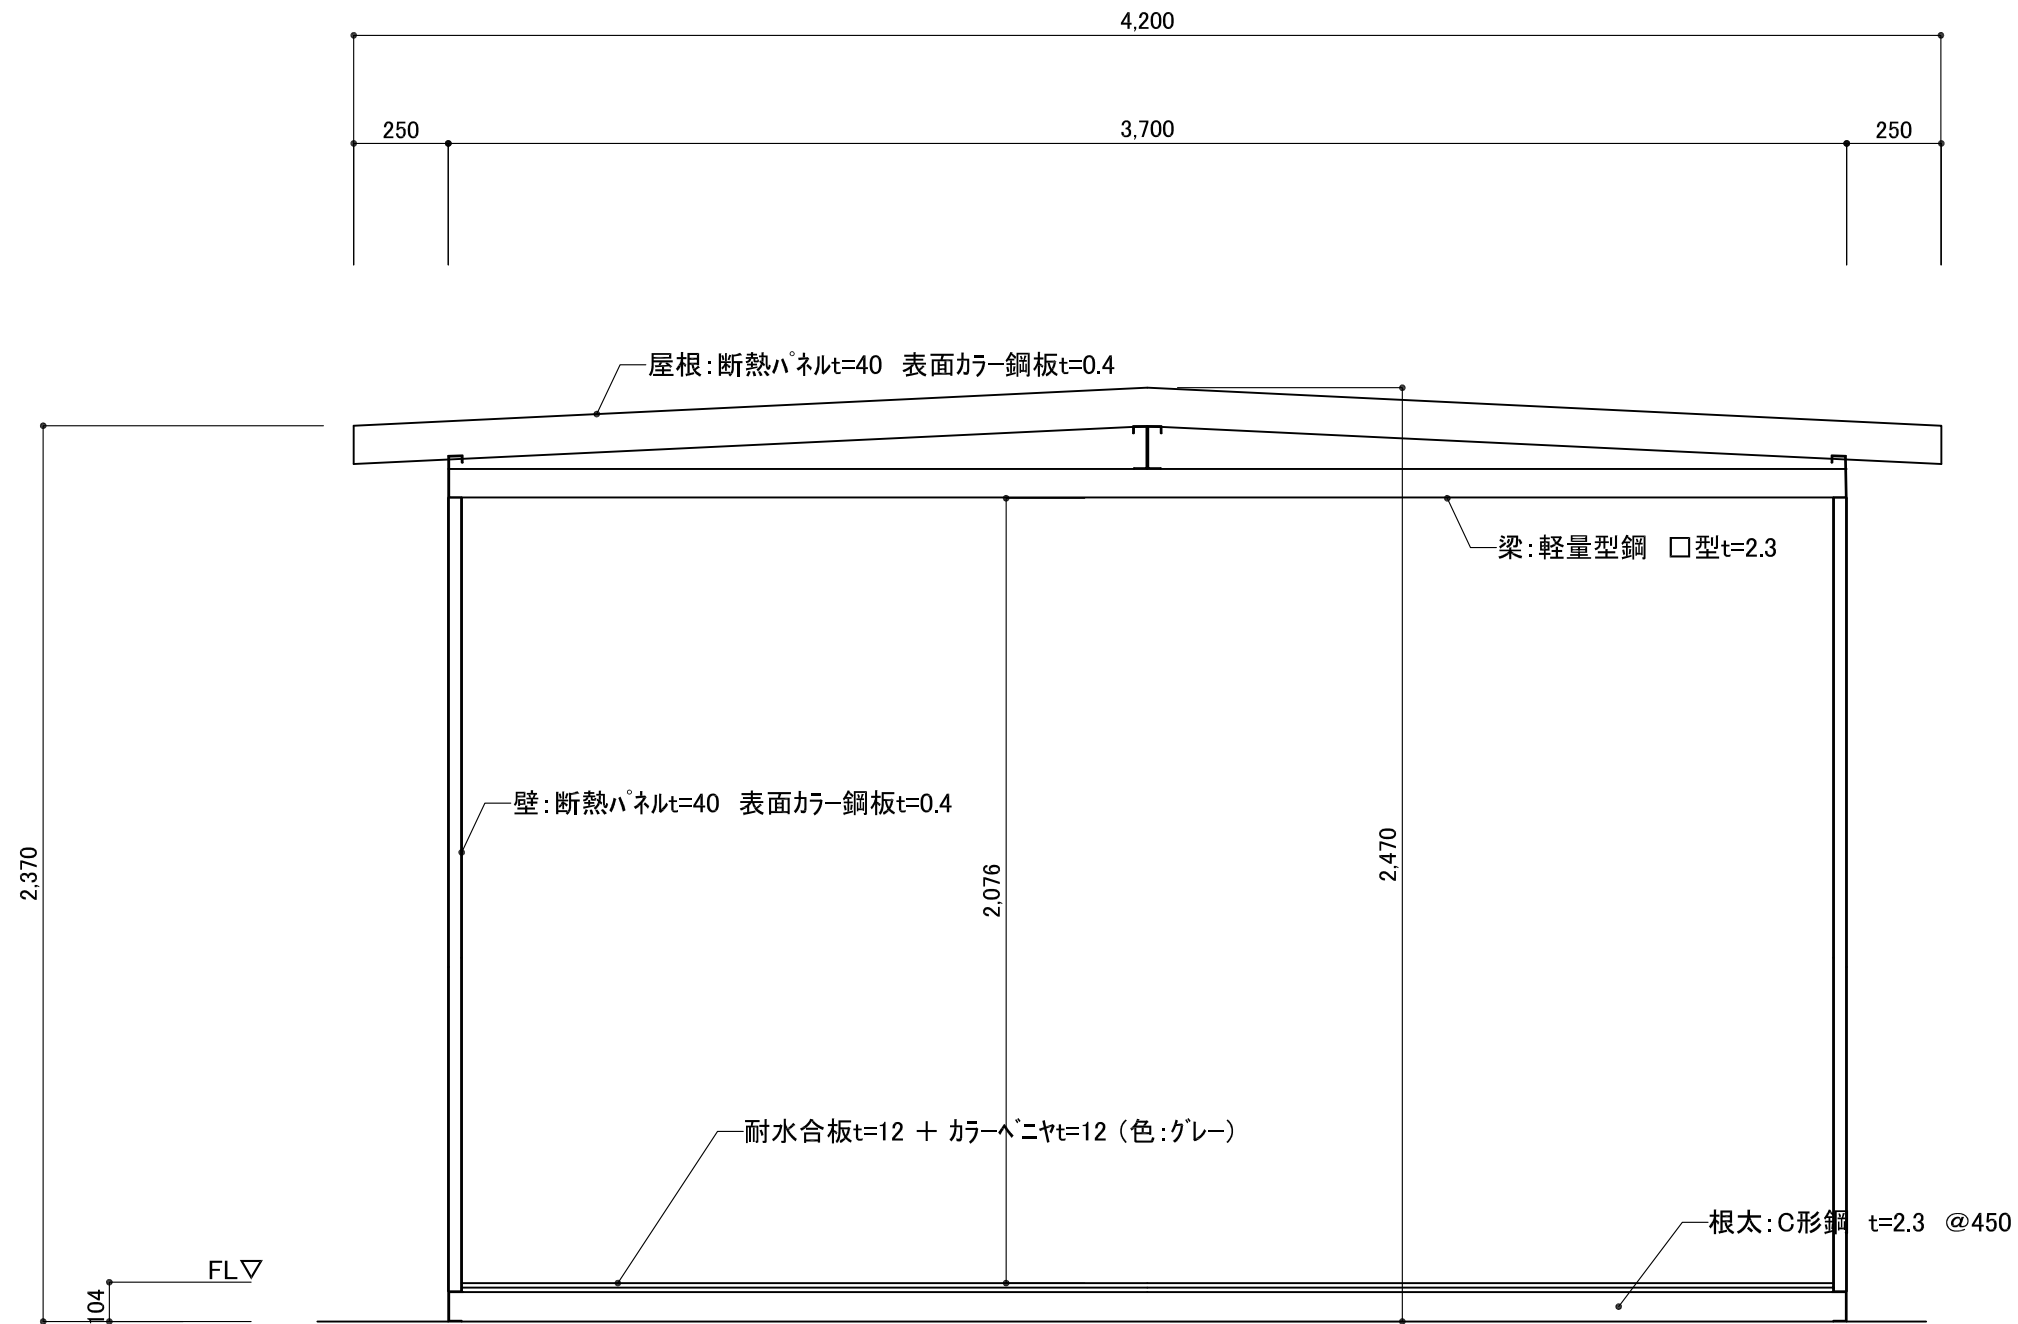

矩計図 S:1/20

訂正事項	作成日	担当	工事名称	図面名称 MR(2.0K×3.0K) 断面図	縮尺	図面番号	御承認印