
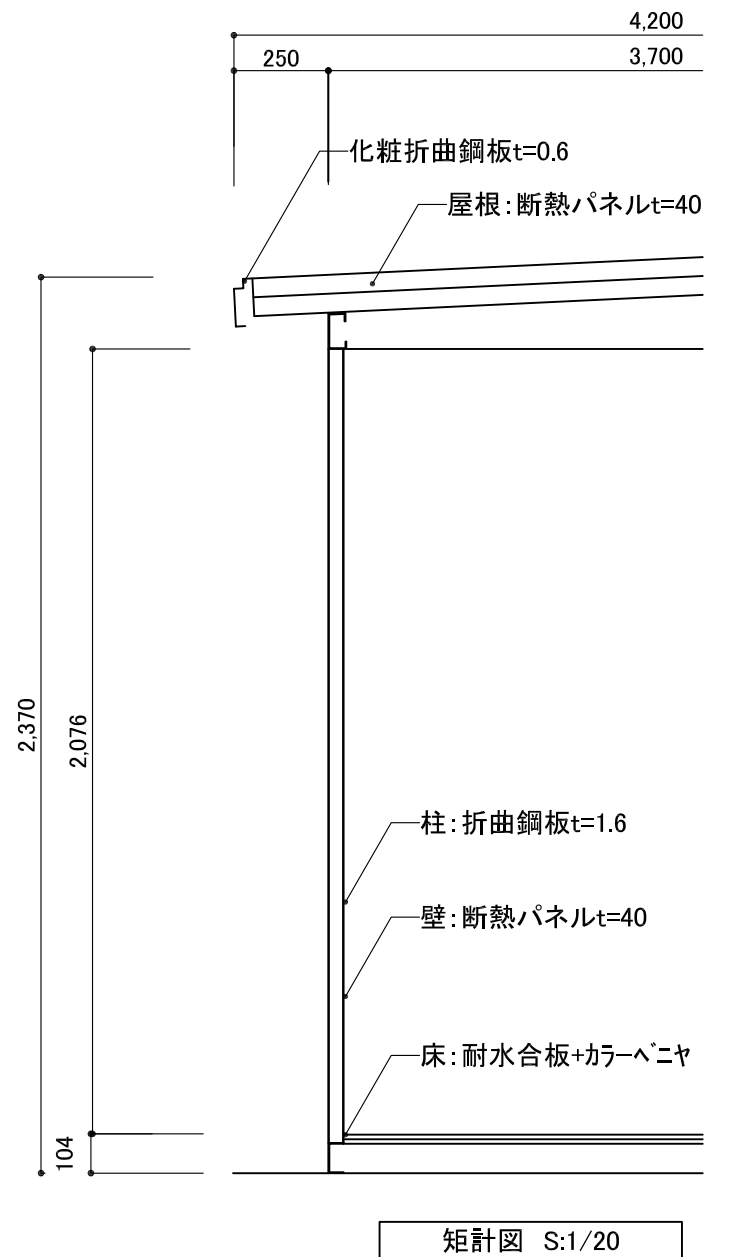
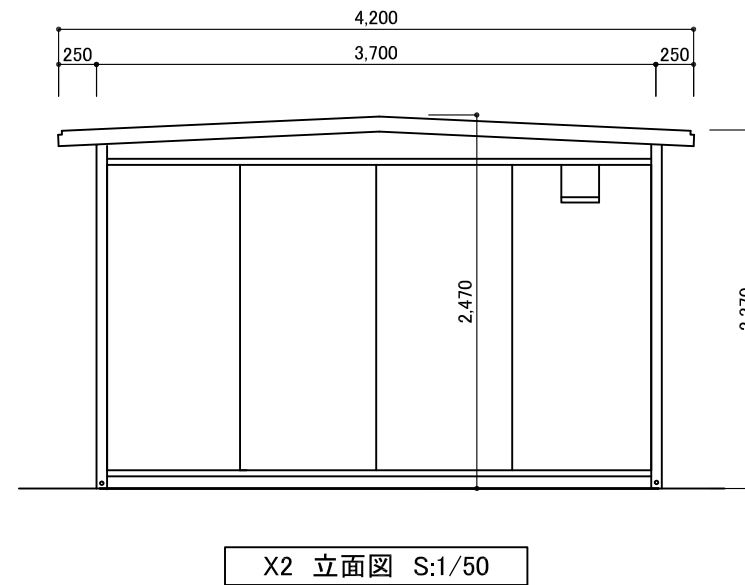
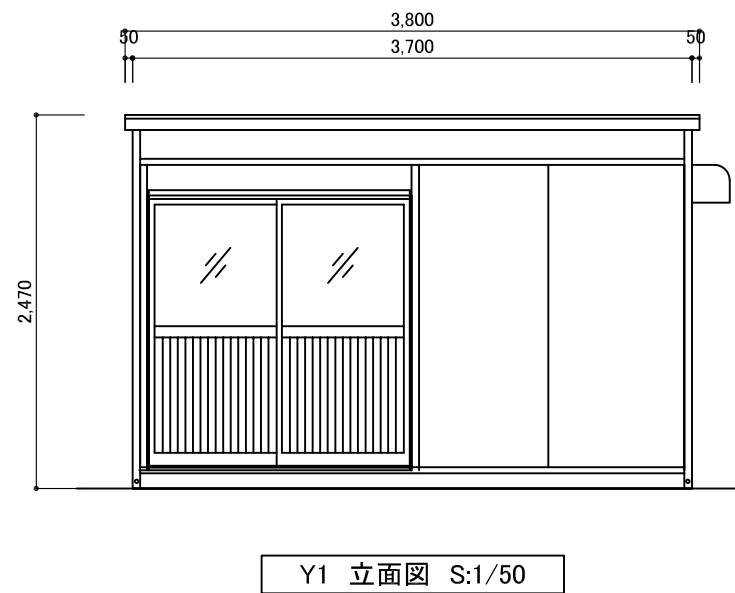


仕様・構造	中古品
構造	軽量形鋼 t=1.6~t=2.3
屋根・壁パネル	断熱パネルt=40 表面カラー鋼板t=0.4
床	耐水合板t=12mm + カラーベニヤt=12
開口部 ドア	アルミサッシ 引違い
窓	---
換気扇	羽根200φ

※建具位置レイアウト変更可能

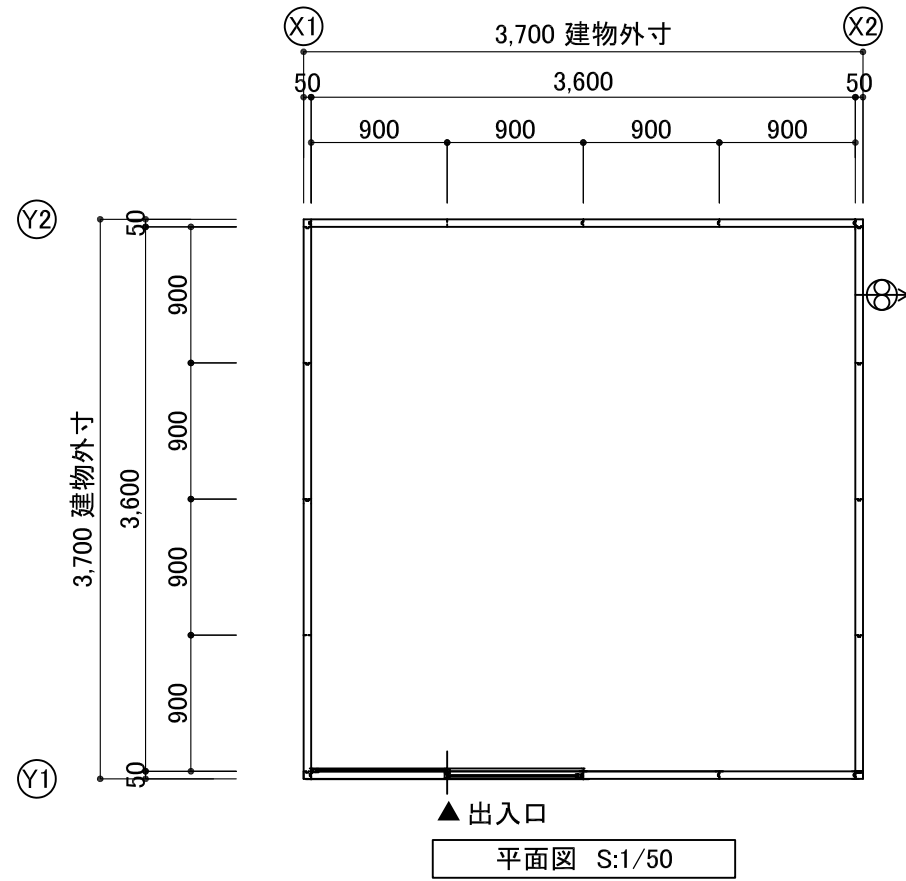

訂正事項	作成日	担当	工事名称	図面名称	縮尺	図面番号	御承認印
			MR(2.0k × 2.0k)	平面図・立面図・矩計図			