
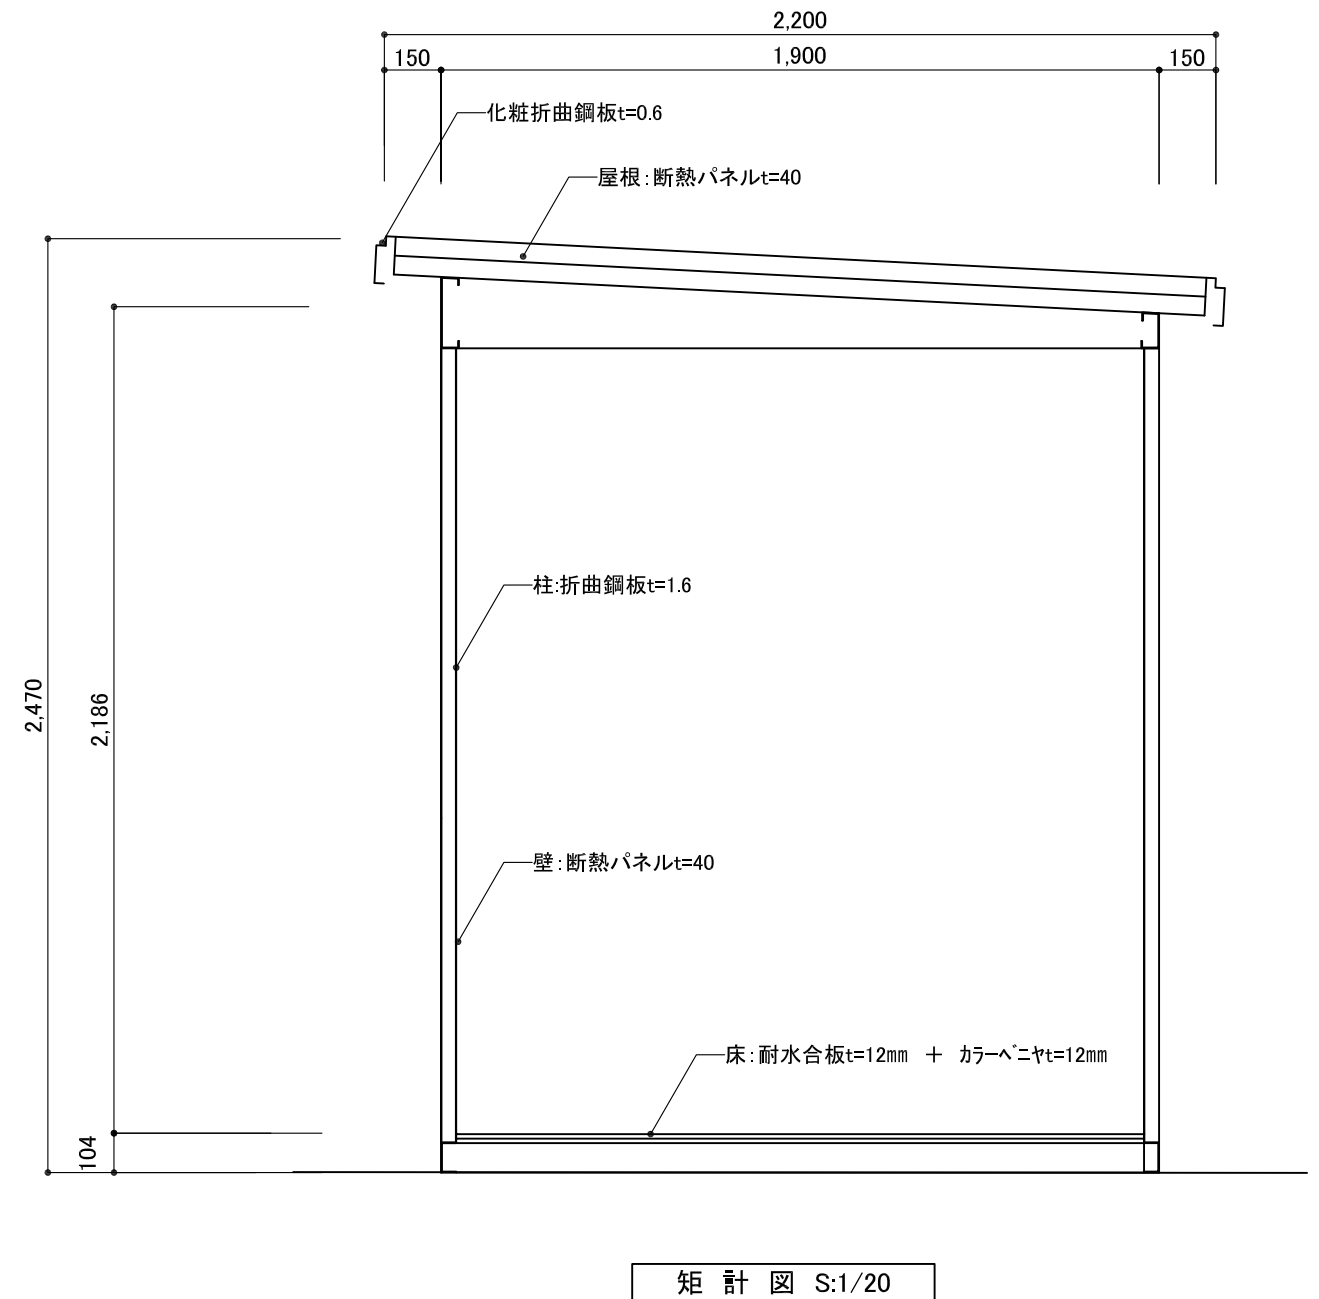
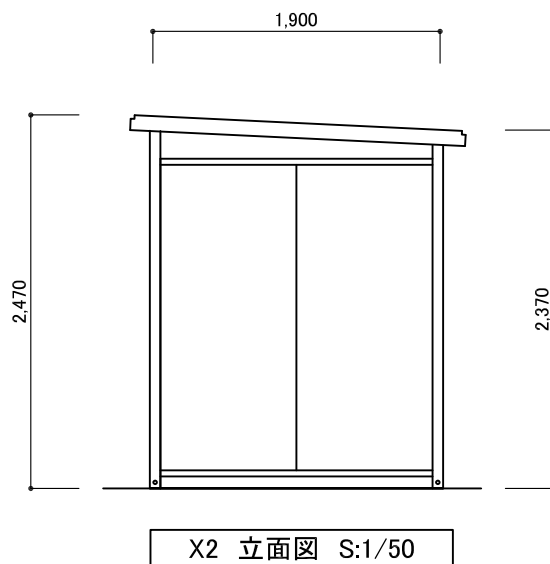
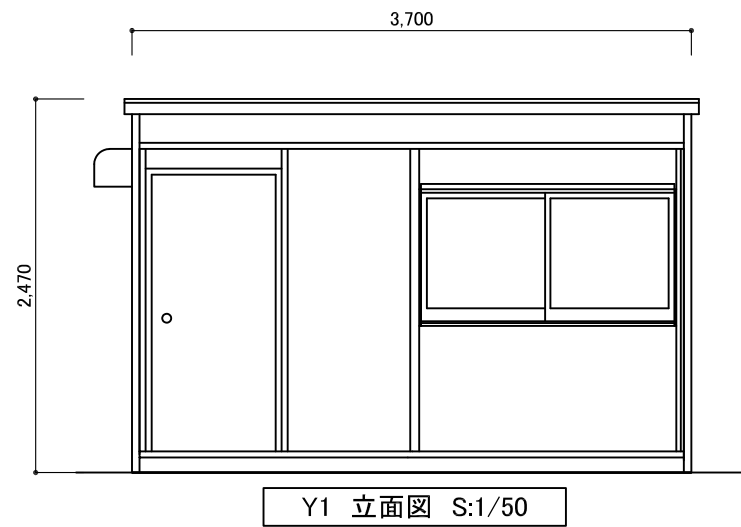


仕様・構造	中古品
構造	軽量形鋼 t=1.6~t=2.3
屋根・壁パネル	断熱パネルt=40 表面カラー鋼板t=0.4
床	耐水合板t=12mm + カラーベニヤt=12mm(グレー)
開口部	ドア フラッシュドア 片開き
窓	アルミサッシ 引違い
換気扇	羽根200φ

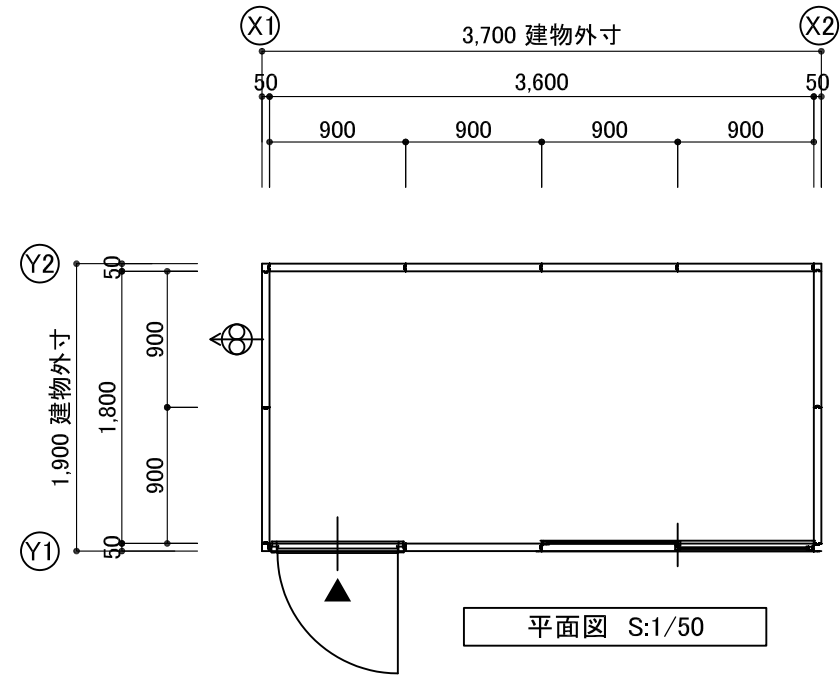

訂正事項	作成日	担当	工事名称	図面名称 MR(1.0K×2.0K) 平面図・立面図・矩計図	縮尺	図面番号	御承認印