
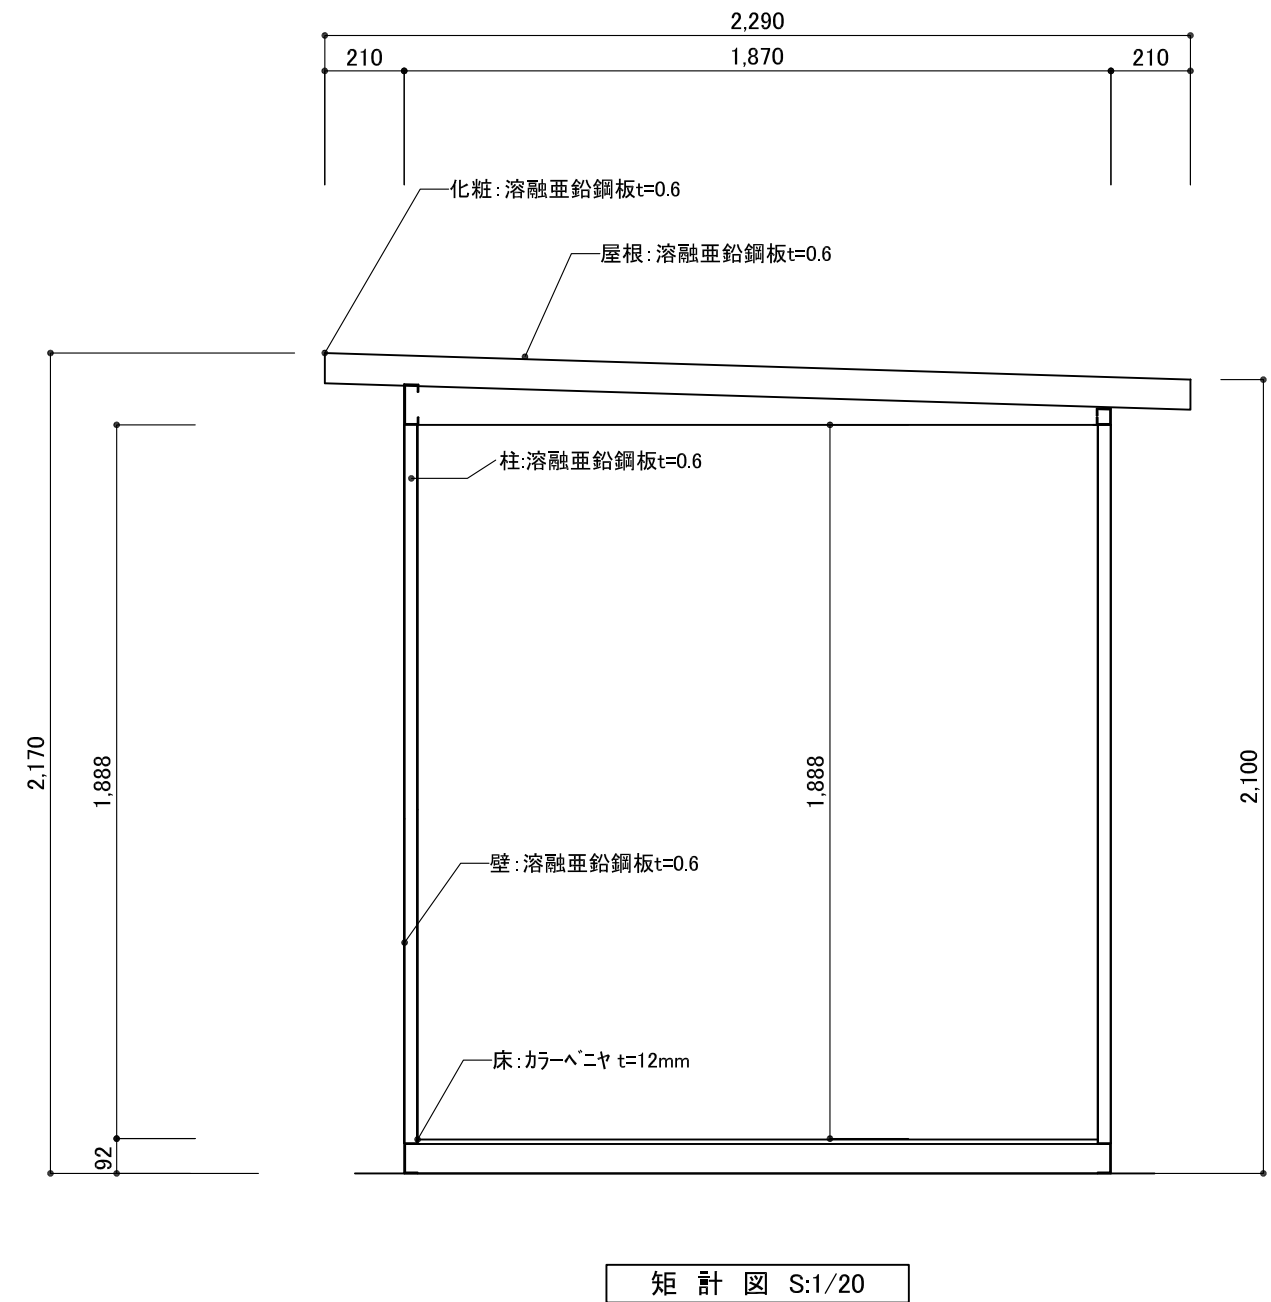
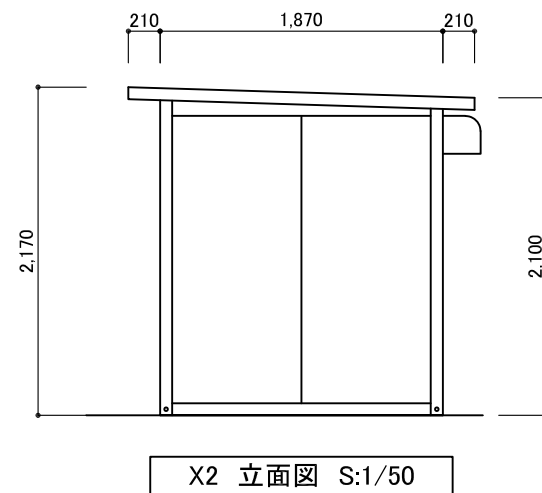
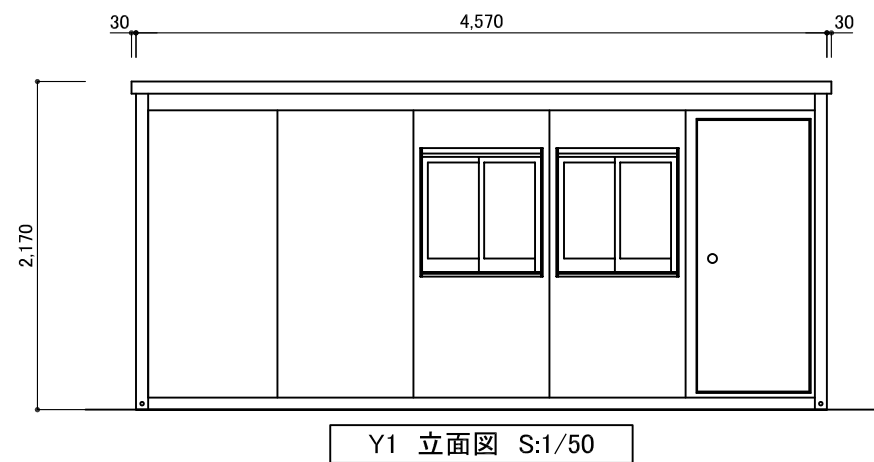


仕様・構造	中古品
構造	軽量形鋼 t=1.6~2.3
屋根・壁パネル	溶融亜鉛鋼板t=0.6
床	カラーベニヤ t=12mm
開口部	ドア スチールフラッシュドア
窓	アルミサッシ 引違い
換気扇	羽根200φ

※建具位置レイアウト変更可能

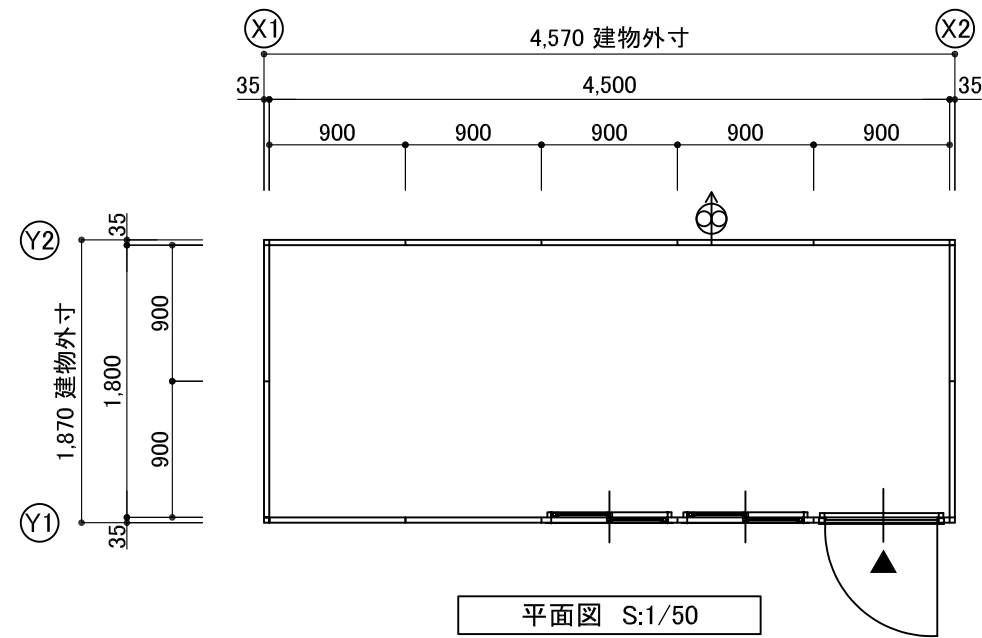

訂正事項	作成日	担当	工事名称	図面名称 OKL(1.0K×2.5K) 平面図・立面図・矩計図	縮尺	図面番号	御承認印