
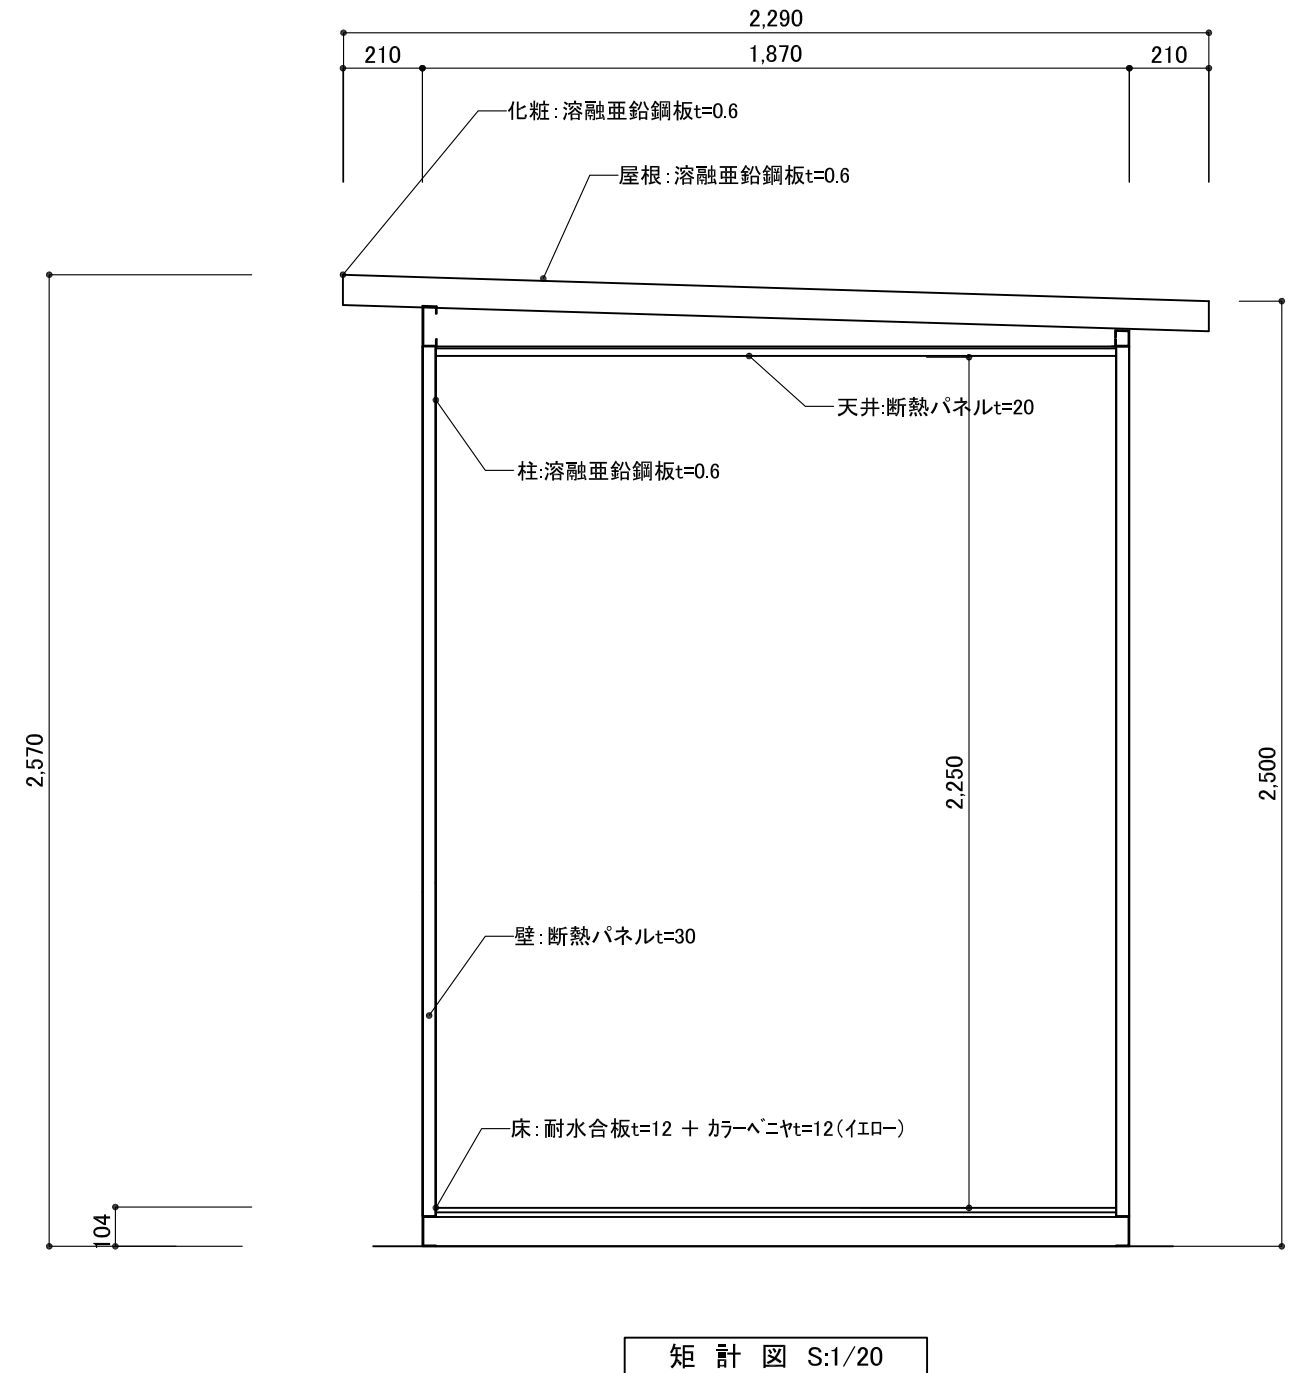
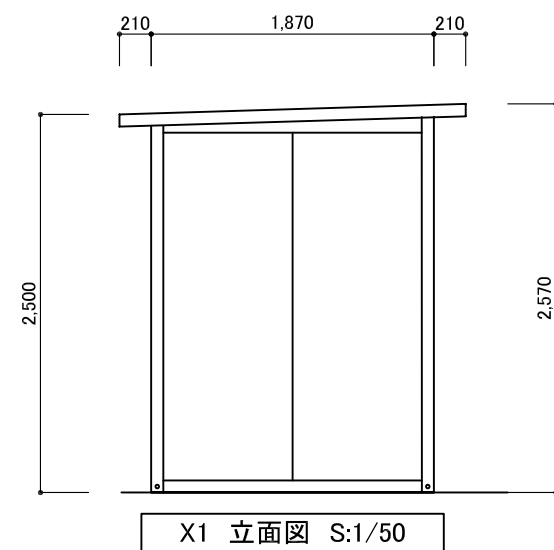
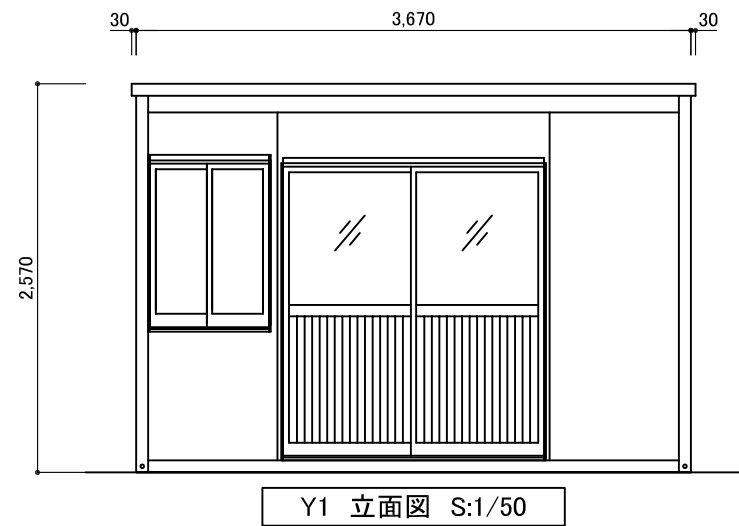


仕様・構造	新品
構造	軽量形鋼 t=1.6~2.3
屋根	溶融亜鉛鋼板t=0.6t
壁パネル	断熱パネルt=30 表面カラー鋼板t=0.35
天井パネル	断熱パネルt=20 表面カラー鋼板t=0.35
床	耐水合板t=12mm + カラーベニヤt=12mm(イロ-
開口部	アルミサッシ 引違い (上型ガラス/下パネル)
ドア	アルミサッシ 引違い (型ガラス)
窓	アルミサッシ 引違い (型ガラス)

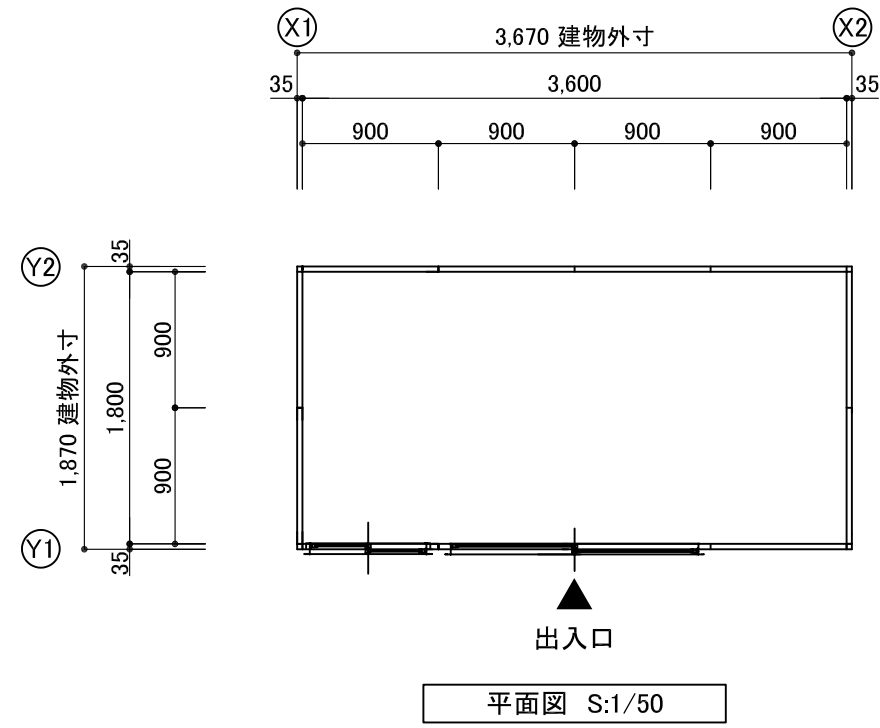

訂正事項	作成日	担当	工事名称	図面名称	縮尺	図面番号	御承認印
				PH-D(1.0K×2.0K) 平面図・立面図・矩計図			