



平面図 S:1/50

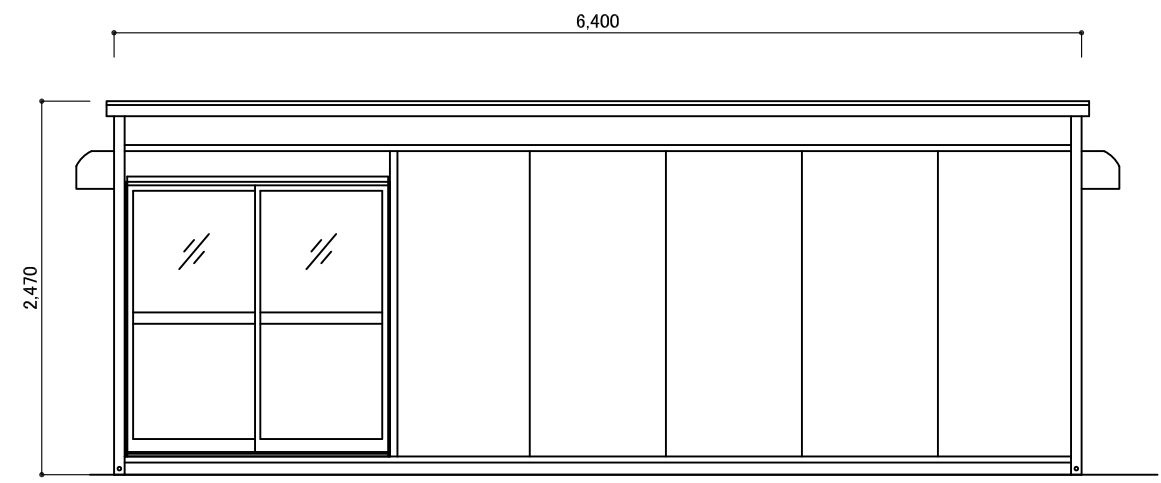


Y1 立面図 S:1/50

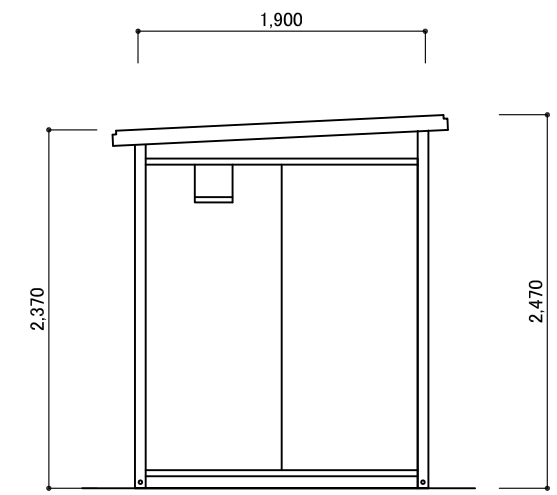

X1 立面図 S:1/50

仕様・構造	
構造	軽量形鋼 t=1.6~2.3
屋根・壁パネル	断熱パネルt=40 表面カラー鋼板t=0.4 硬質ウレタンフォーム充填
床	耐水合板 t=12 + パネコート t=12 仕上げ
出入口	アルミサッシ 引違い
窓	—
換気扇	羽根200φ
衛生器具	洋風便器
(背抜き給排水)	壁掛け小便器 フラッシュバルブ
	手洗器 鏡付
付属品	ペーパーホルダー 受W型

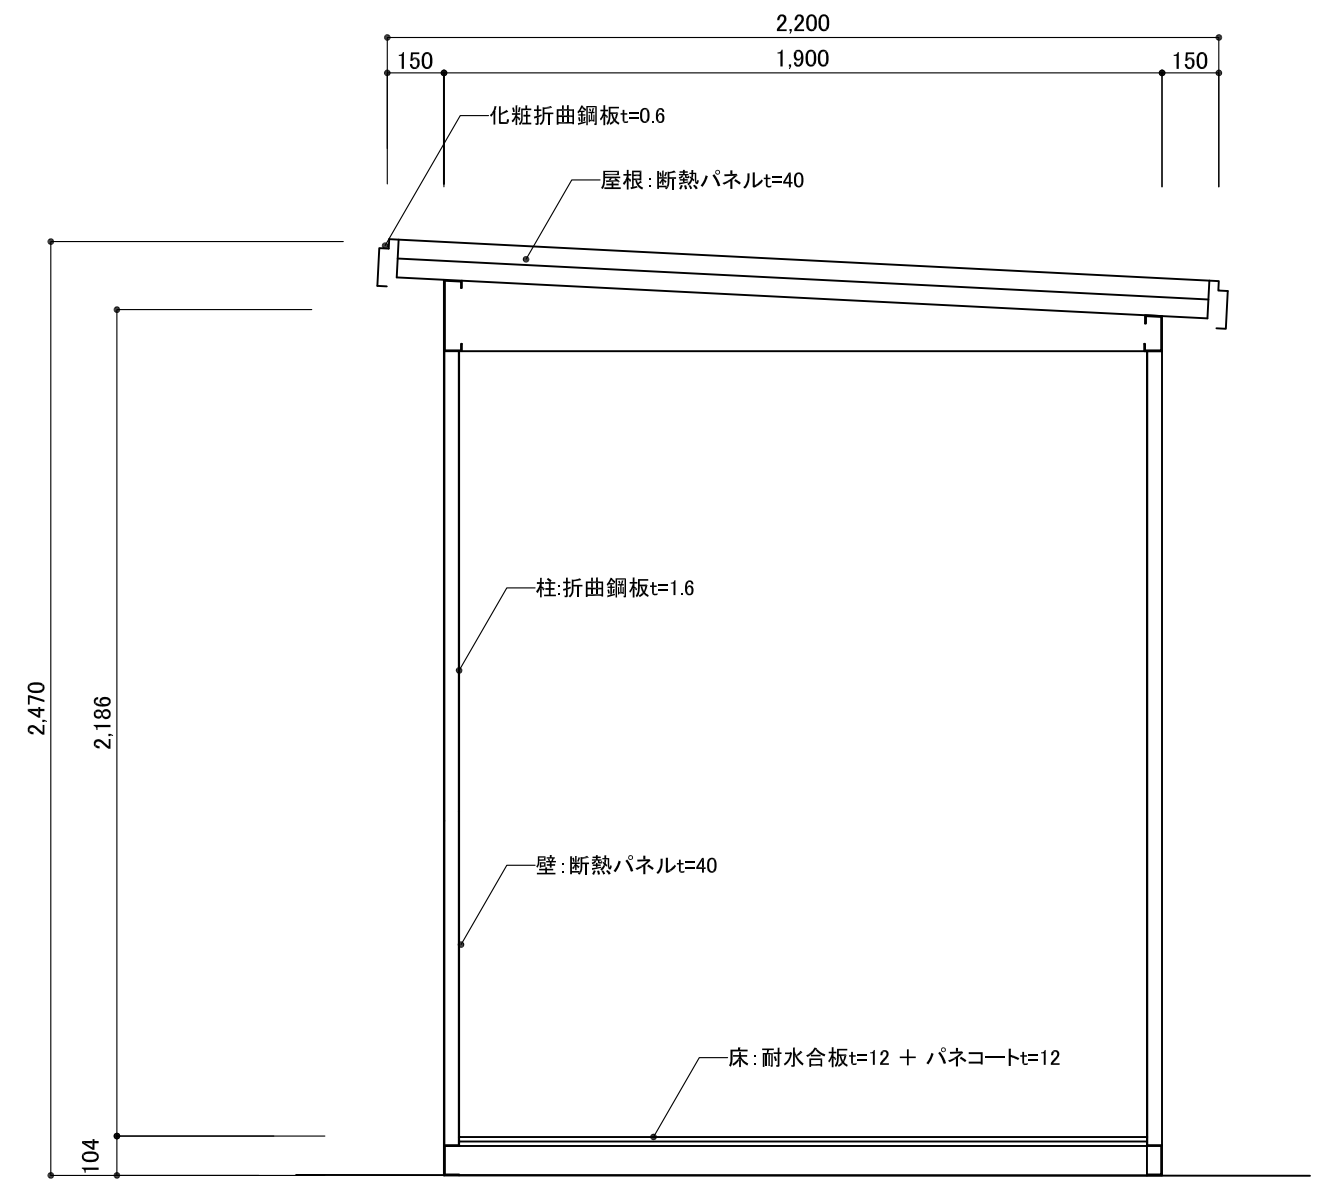

矩計図 S:1/20

訂正事項	作成日	担当	工事名称	図面名称	縮尺	図面番号	御承認印
			集合トイレDONDON (1.0k×3.5k)	平面図・立面図・矩計図			