
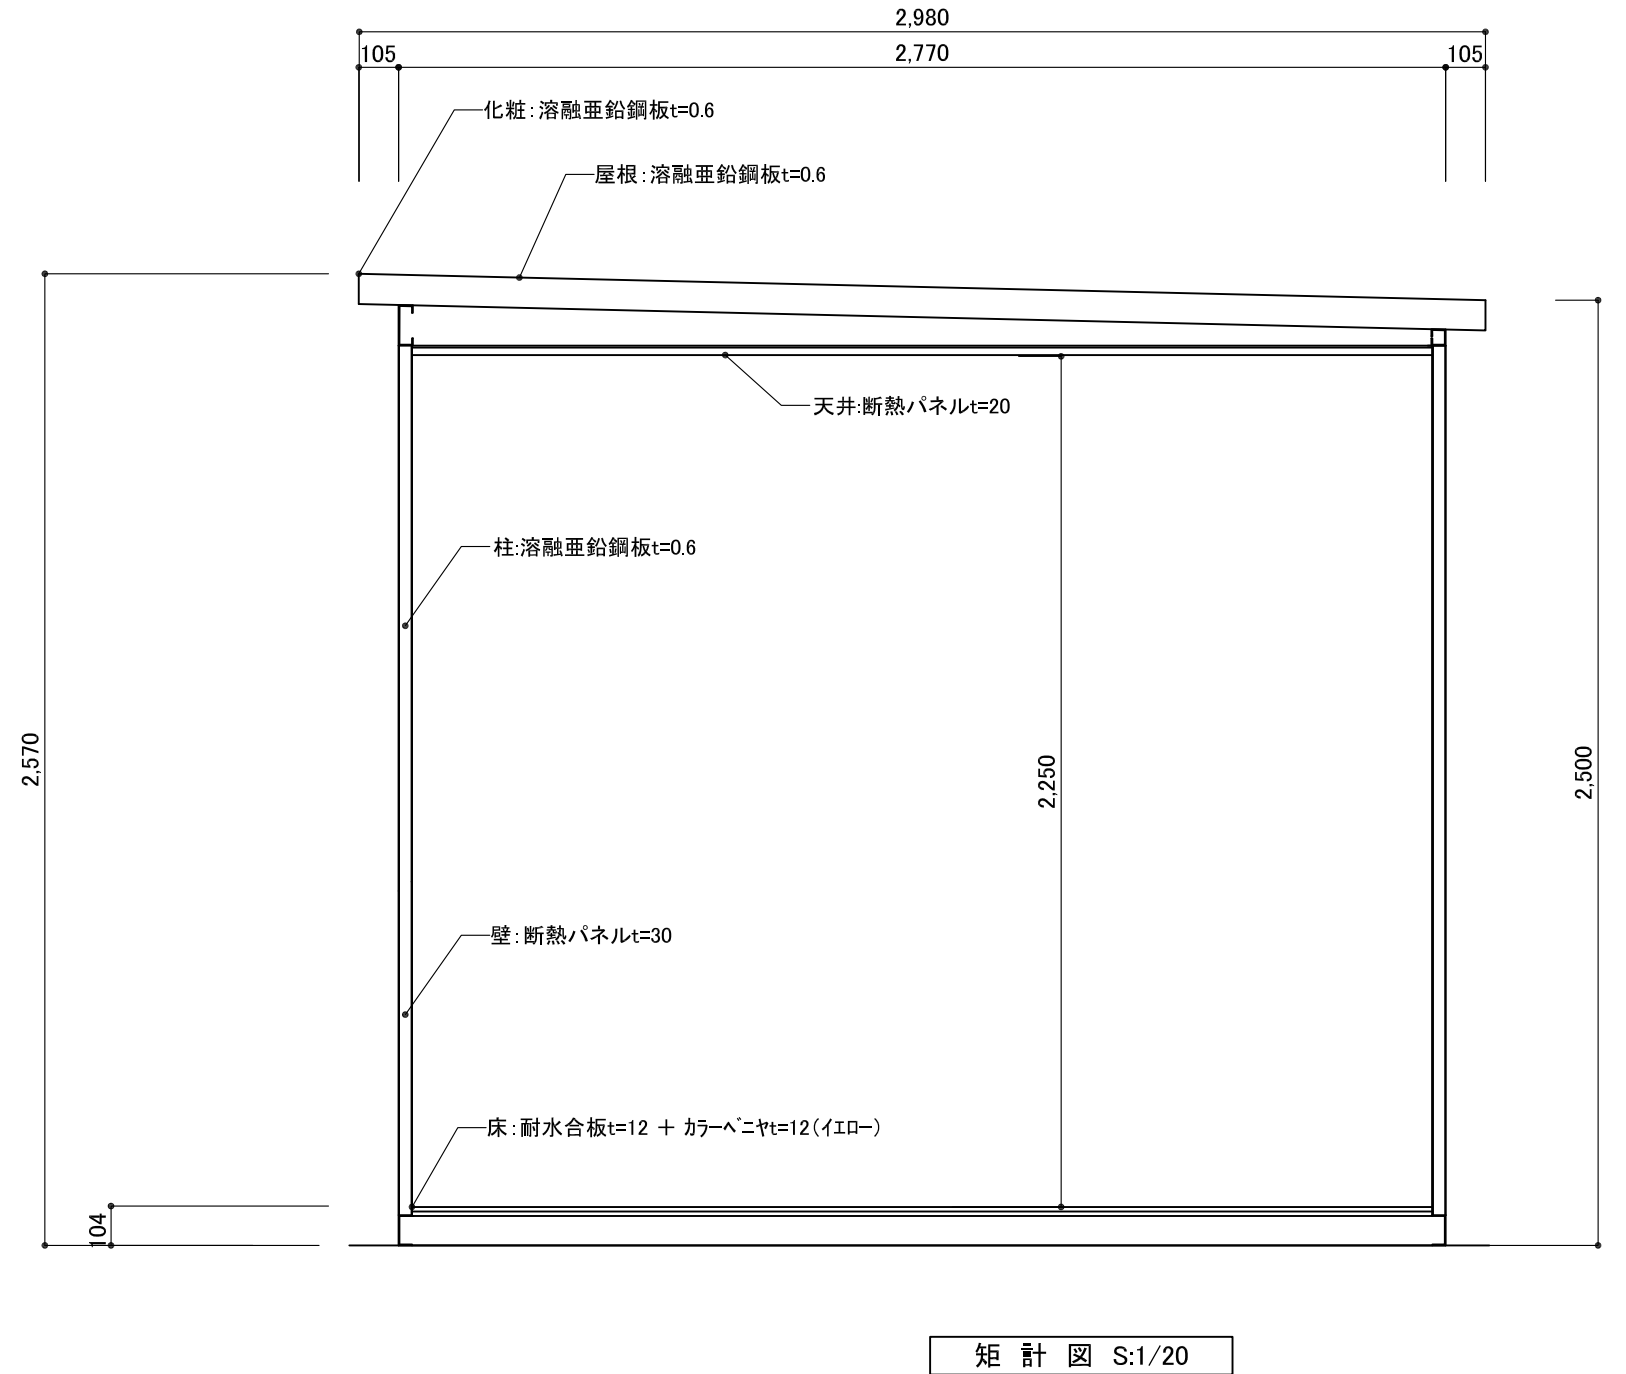
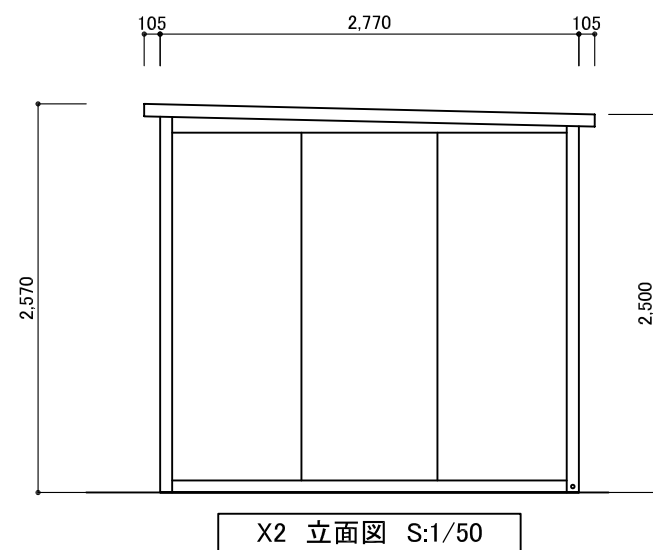
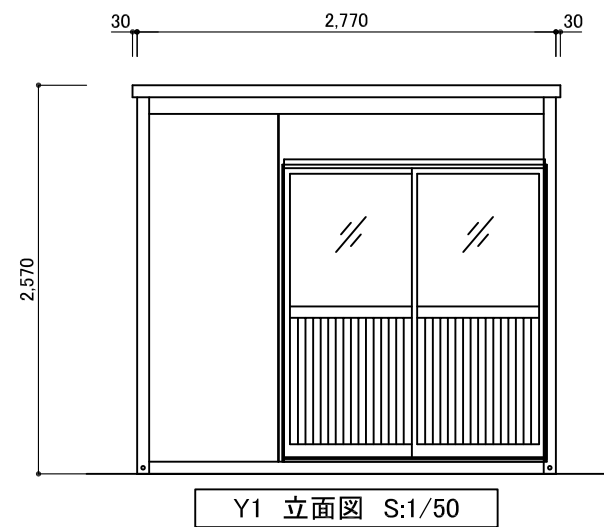


仕様・構造	新品
構造	軽量形鋼 t=1.6t~2.3
屋根	溶融亜鉛鋼板t=0.6
壁パネル	断熱パネルt=30 表面カラー鋼板t=0.35
天井パネル	断熱パネルt=20 表面カラー鋼板t=0.35
床	耐水合板t=12mm + カラーベニヤt=12mm(イロ-)
開口部	ドア
	アルミサッシ 引違い
	窓
	---
	換気扇
	---

※建具位置レイアウト変更可能

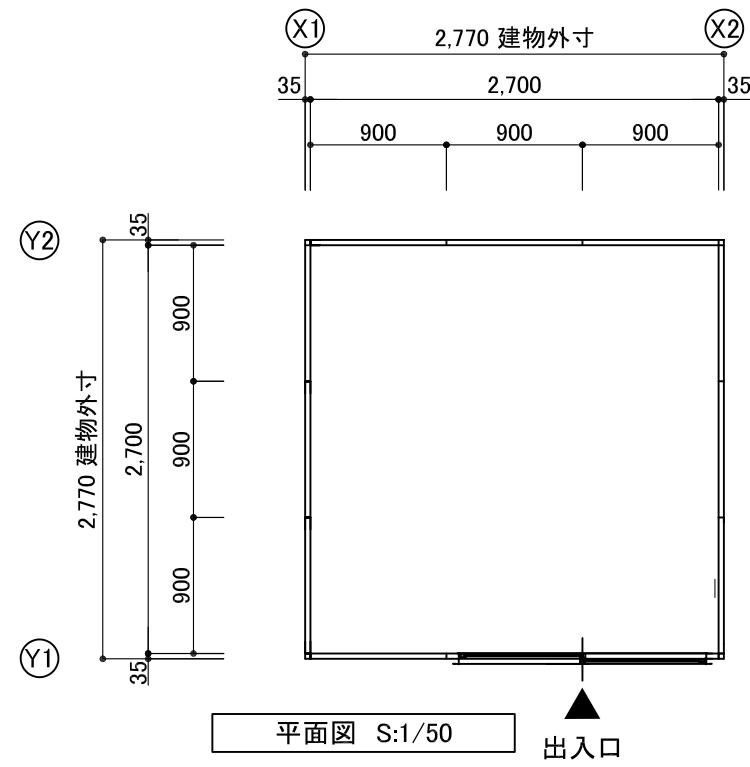

訂正事項	作成日	担当	工事名称	図面名称 PH-D(1.5K×1.5K) 平面図・立面図・矩計図	縮尺	図面番号	御承認印