


仕様・構造	中古品
構造	軽量形鋼 t=1.6~2.3
屋根・壁パネル	断熱パネルt=40 表面カラー鋼板t=0.4 硬質ウレタンフォーム充填
床	耐水合板t=12 + カラーベニヤt=12
開口部 ドア	アルミサッシ 引違い (上:型ガラス / 下:パネル)
窓	アルミサッシ 引違い (型ガラス) 網戸付
換気扇	羽根200φ

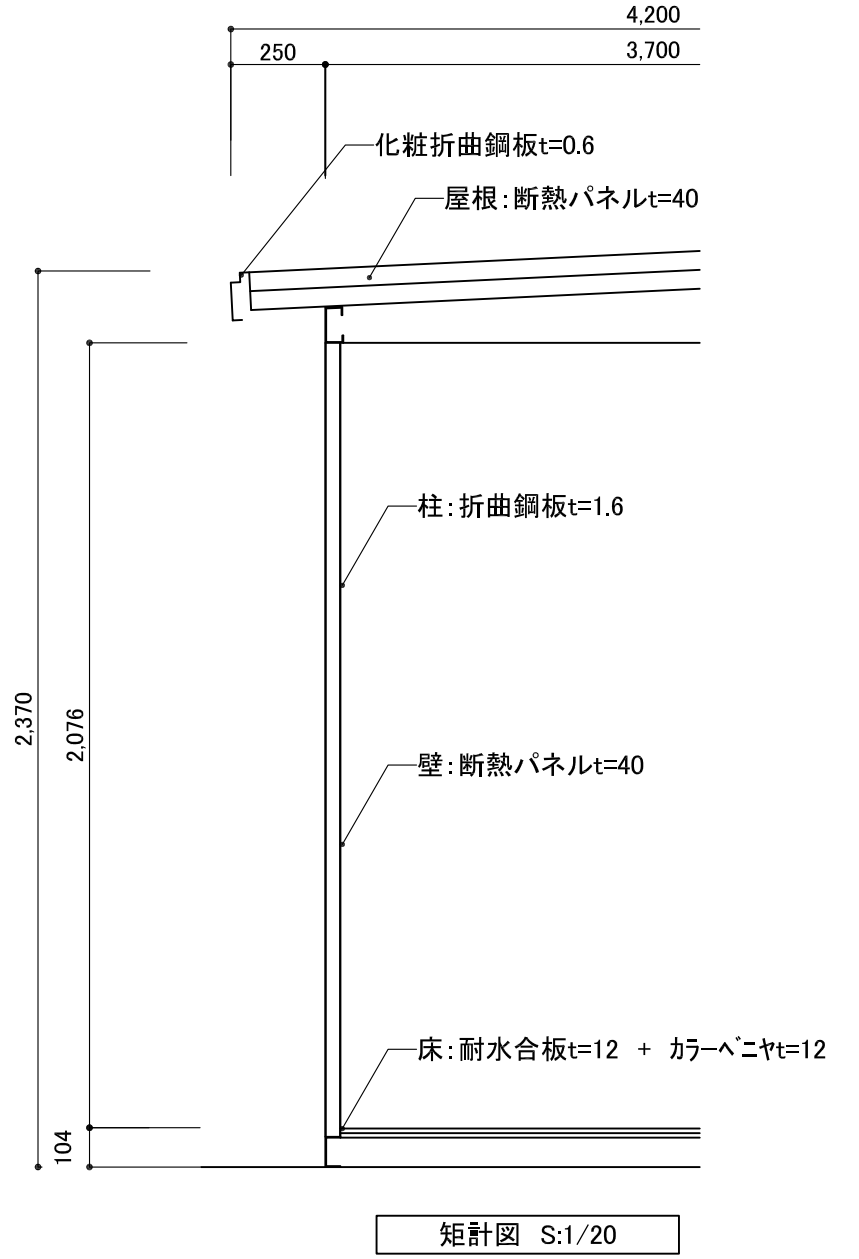

訂正事項	作成日	担当	工事名称	図面名称 MR(2.0k × 3.5k) 平面図・立面図・矩計図	縮尺	図面番号	御承認印