




仕様・構造	
構造	軽量形鋼 t=1.6~2.3
屋根	溶融亜鉛鋼板t=0.6
壁パネル	断熱パネルt=30 表面カラー鋼板t=0.35
天井パネル	断熱パネルt=20 表面カラー鋼板t=0.35
床	耐水合板t=12 + パネコートt=12
開口部 ドア	フラッシュドア 片開き (通気ガラリ付き)
窓	—
換気扇	羽根200φ

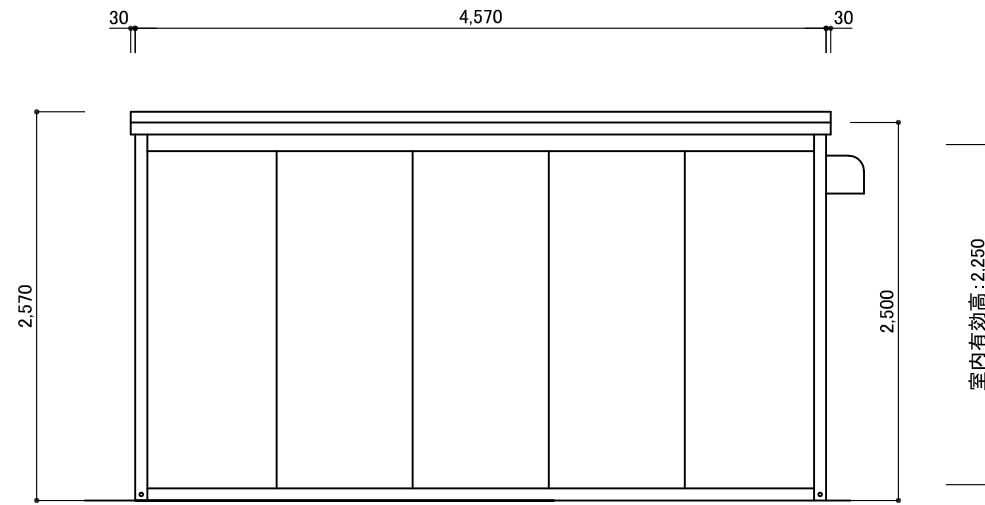


Y1 立面図 S:1/50

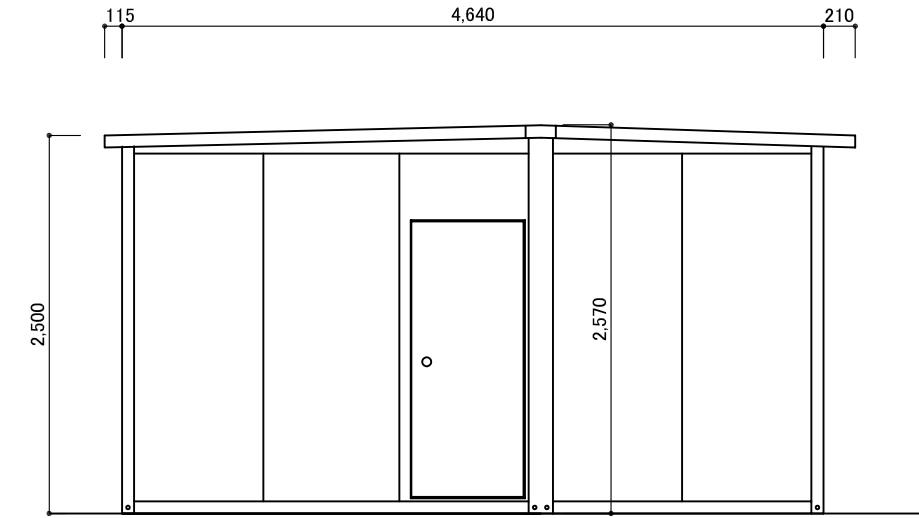

X1 立面図 S:1/50

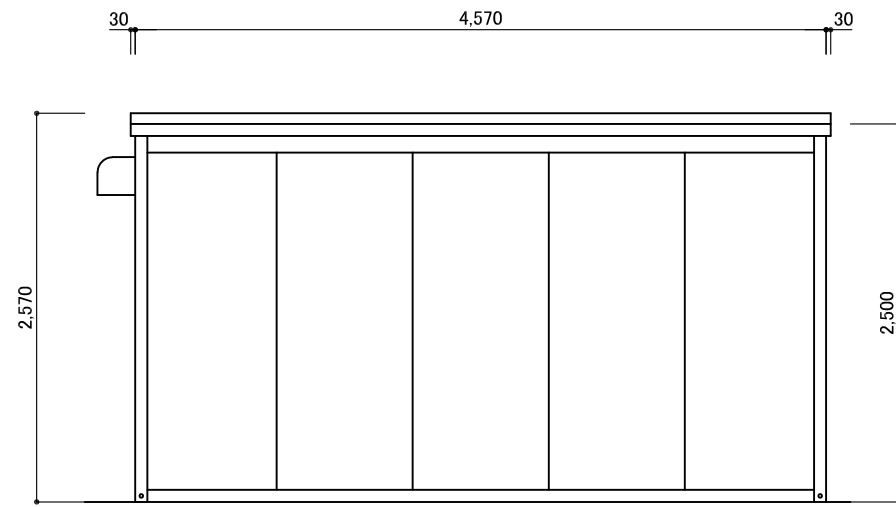

Y2 立面図 S:1/50

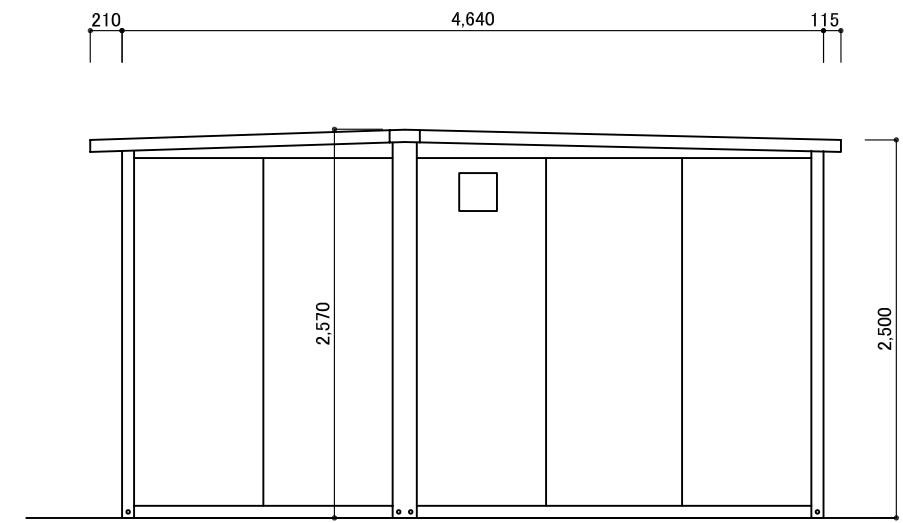

X2 立面図 S:1/50

訂正事項	作成日	担当	工事名称	図面名称	縮尺	図面番号	御承認印
			右側設置ハウス	PH-D(2.5K×2.5K) 平面図・立面図			