


仕様・構造	
構造	軽量形鋼 t=1.6~2.3
屋根	溶融亜鉛鋼板t=0.6
壁パネル	断熱パネルt=30 表面カラー鋼板t=0.35
天井パネル	断熱パネルt=20 表面カラー鋼板t=0.35
床 窓	床板無し (根太のみ)
開口部 ドア	アルミサッシ シャイングレー 引違い(上透明ガラス/下パネル)
	アルミサッシ シャイングレー 引違い(透明ガラス)

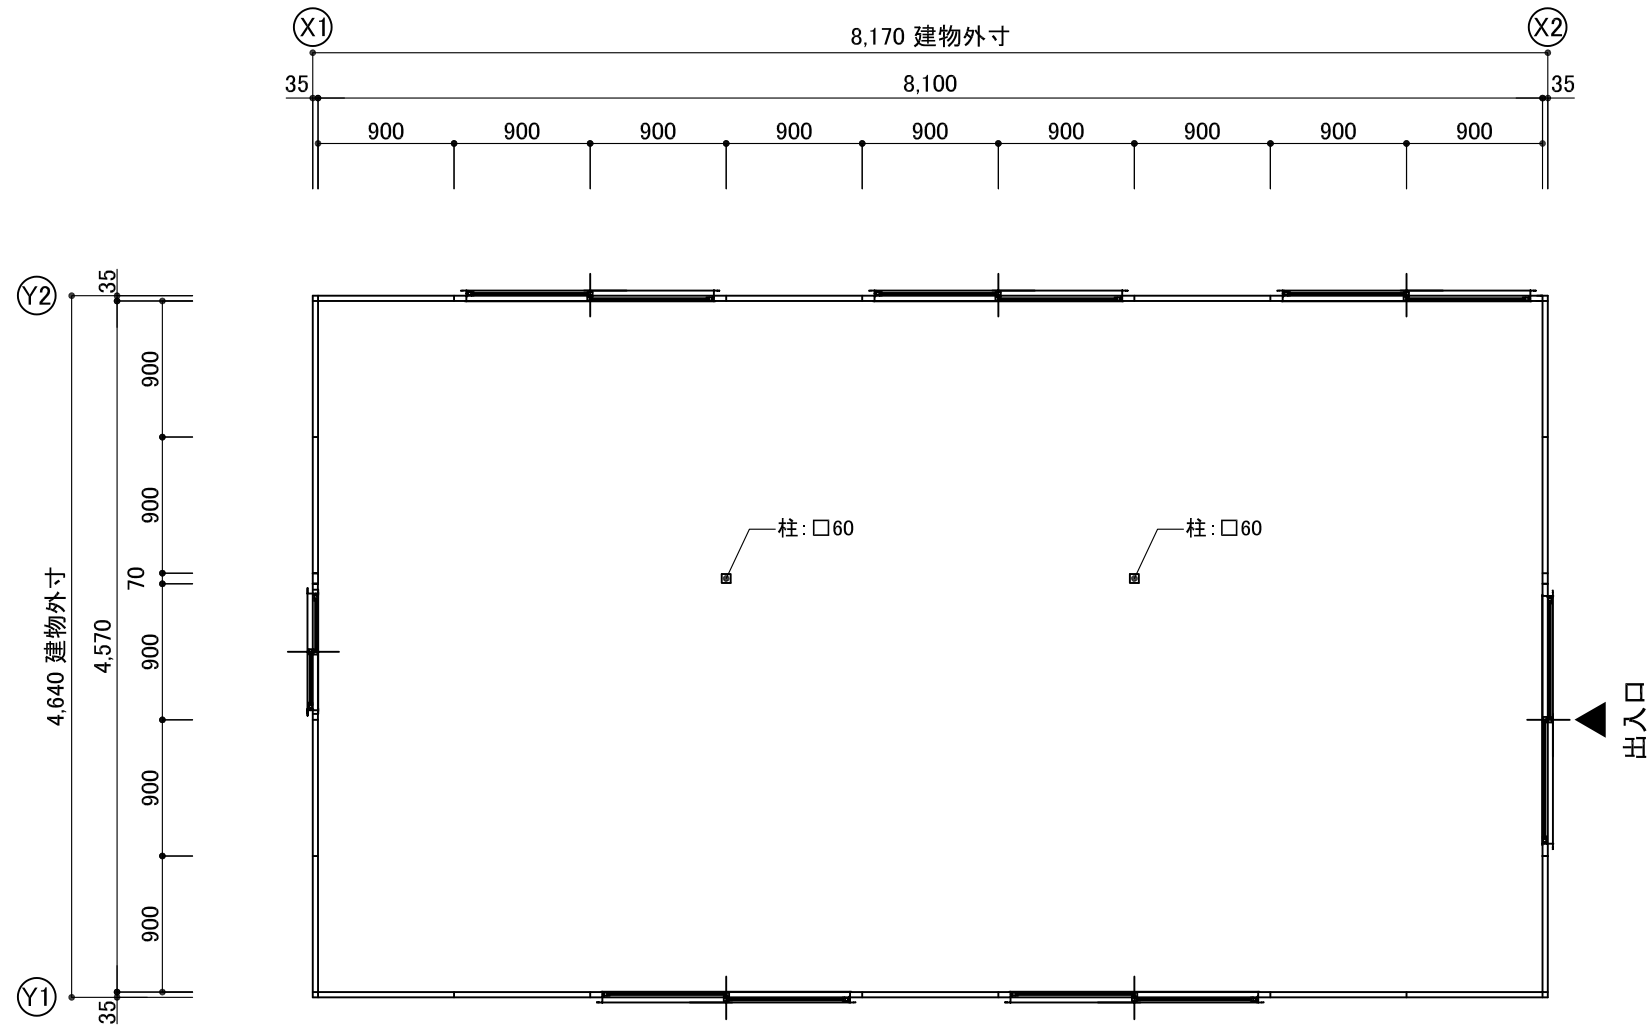

平面図 S:1/50

訂正事項	作成日	担当	工事名称	図面名称 PH-D(2.5K×4.5K) 平面図	縮尺	図面番号	御承認印