



仕様・構造	
構造	軽量形鋼 1.6t~2.3t
屋根	溶融亜鉛鋼板0.6t
壁パネル	断熱パネル30t 表面カラー鋼板0.35t
天井パネル	断熱パネル20t 表面カラー鋼板0.35t
床	耐水合板12mm + パネコート12mm(色:イエロー)
開口部	ドア アルミサッシ 引違い (H2000×W1690) 上透明ガラス/下パネル
窓	アルミサッシ 引違い (H1170×W780) 透明ガラス
換気扇	—

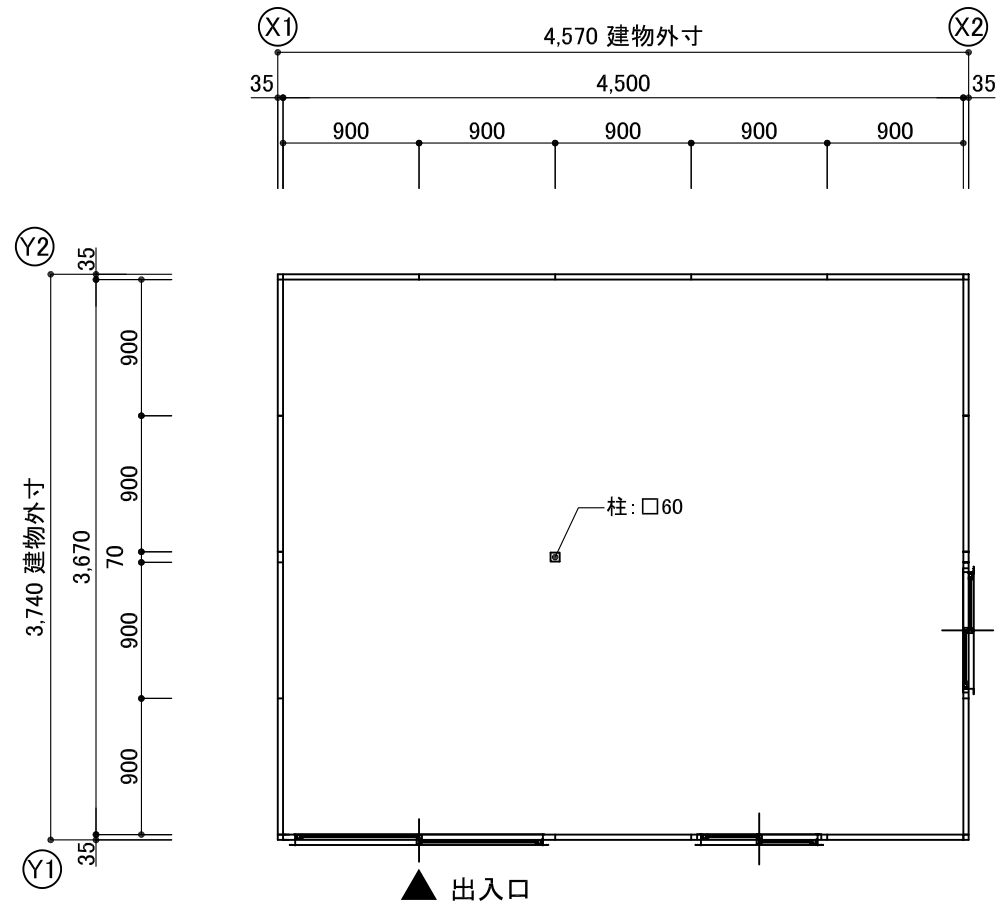


平面図 S:1/50

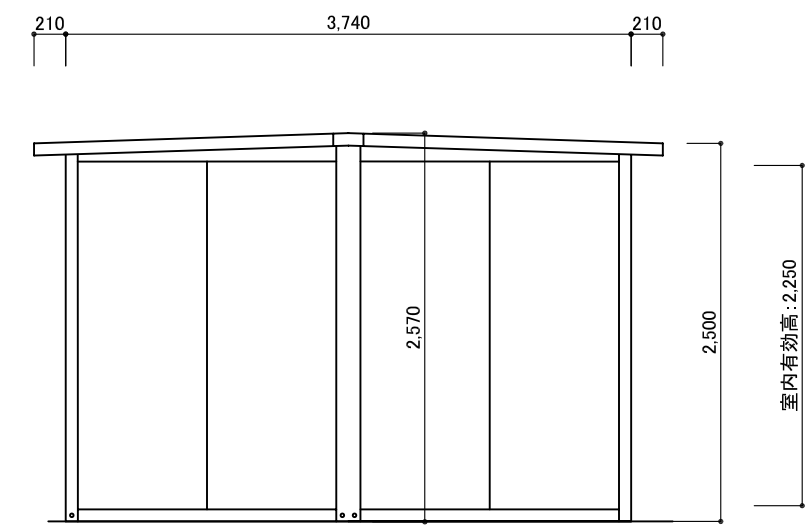

X1 立面図 S:1/50



Y1 立面図 S:1/50

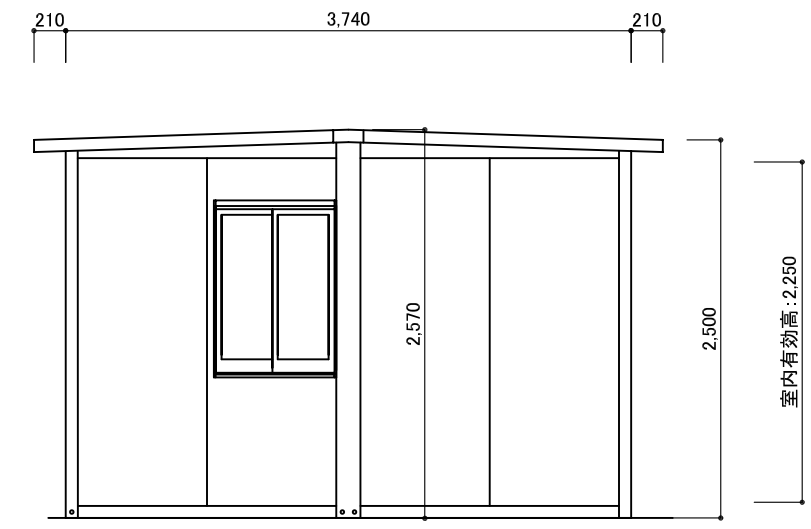

X2 立面図 S:1/50

訂正事項	作成日	担当	工事名称	図面名称 PH-D(2.0K×2.5K) 平面図・立面図	縮尺	図面番号	御承認印