


仕様・構造	
構造	軽量形鋼 t=1.6~2.3
屋根	溶融亜鉛鋼板t=0.6
壁パネル	断熱パネルt=30 表面カラー鋼板t=0.35
天井パネル	断熱パネルt=20 表面カラー鋼板t=0.35
床	耐水合板t=12 + パネコートt=12
開口部	ドア アルミサッシ 引違い (上部透明ガラス/下部パネル)
窓	アルミサッシ 引違い (透明ガラス)
換気扇	羽根200φ ウェザーカバー付

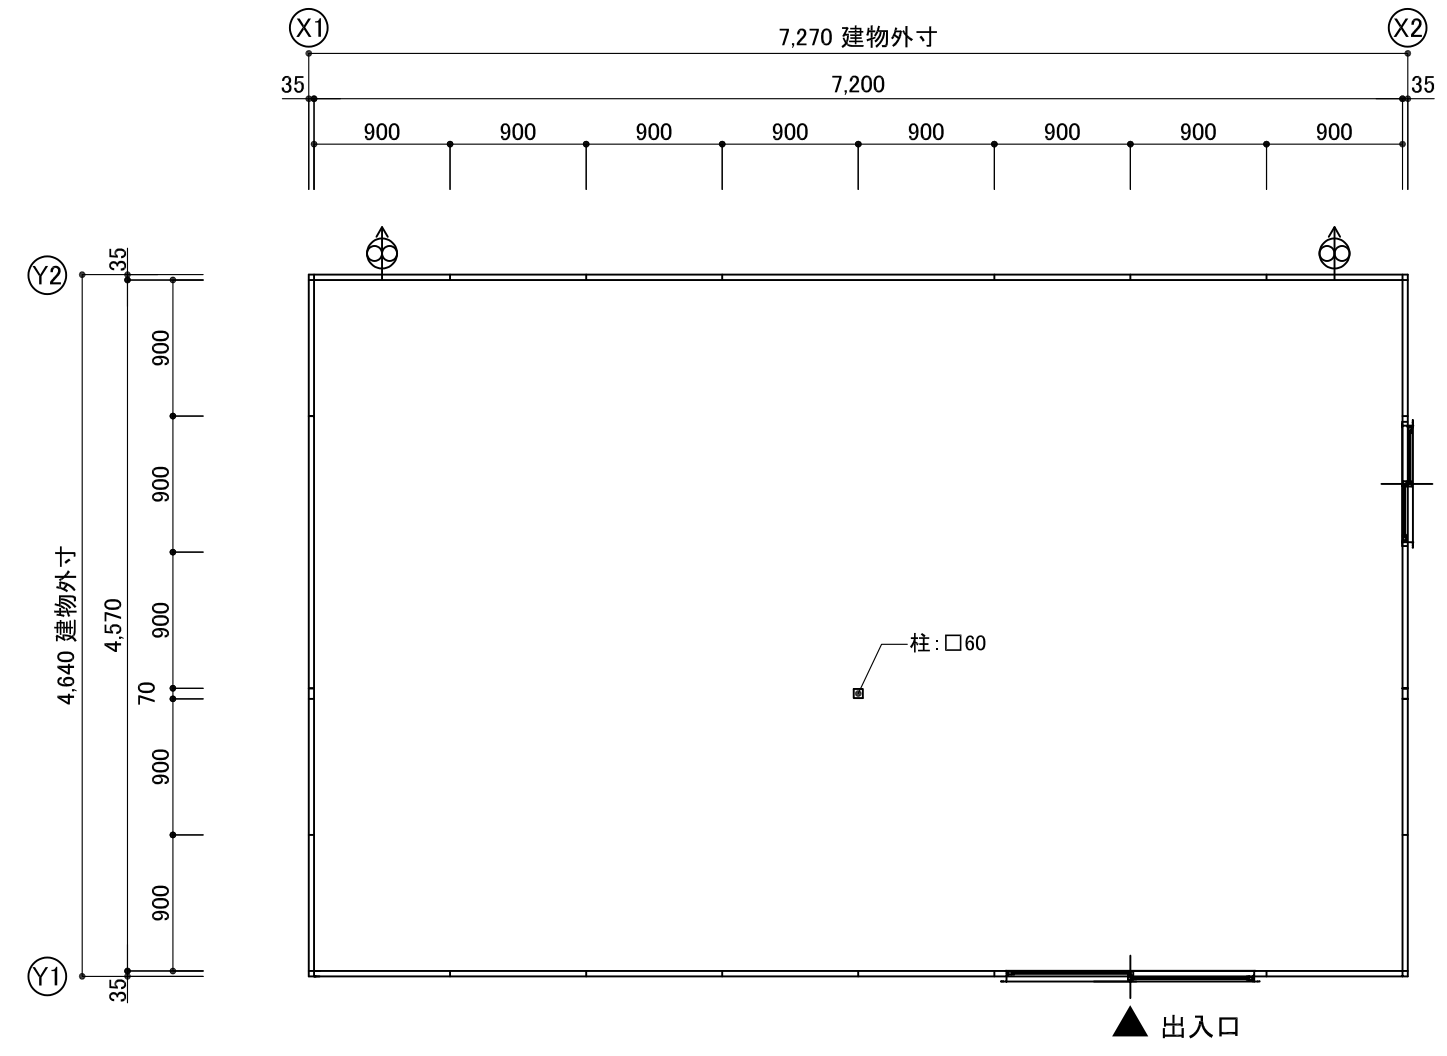

平面図 S:1/50

訂正事項	作成日	担当	工事名称	図面名称 PH-D (2.5K × 4.0K) 平面図・立面図	縮尺	図面番号	御承認印