



仕様・構造	中古品
構造	軽量形鋼 t=1.6t~2.3t
屋根・壁パネル	溶融亜鉛鋼板t=0.6
床	パネコート(色:イロ-)t=12mm
開口部 ドア	スチール製ドア 片開き
窓	アルミサッシ 引違い
換気扇	羽根200φ ウェザーカバー付


※建具数・位置 レイアウト変更可能

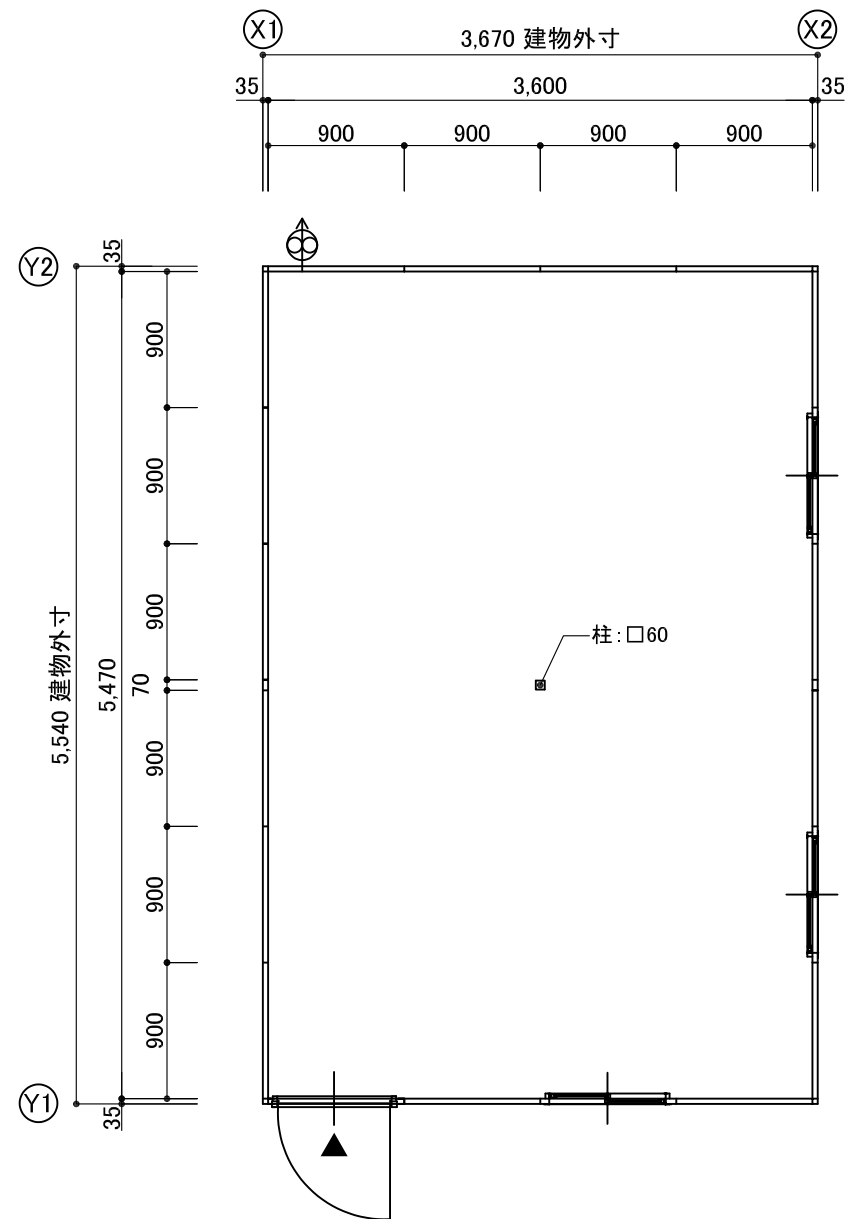


平面図 S:1/50

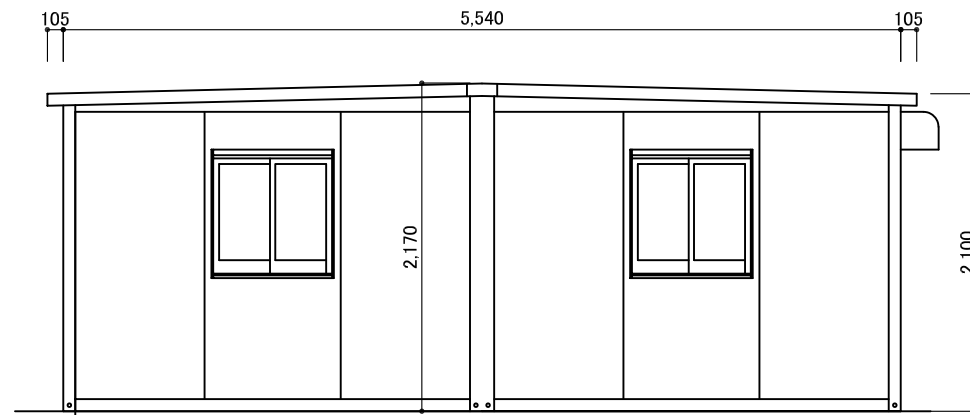

X2 立面図 S:1/50

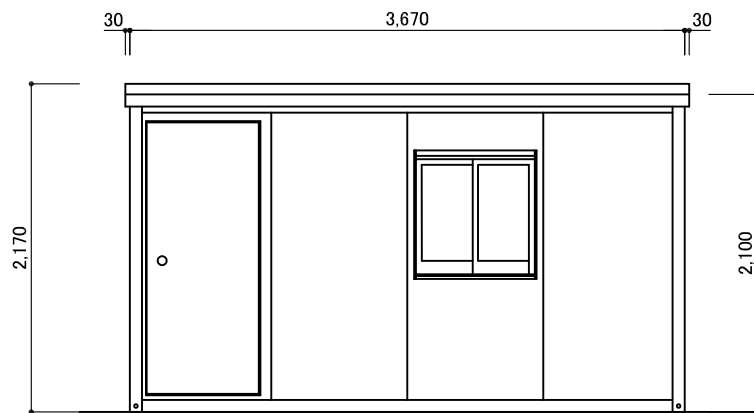

Y1 立面図 S:1/50

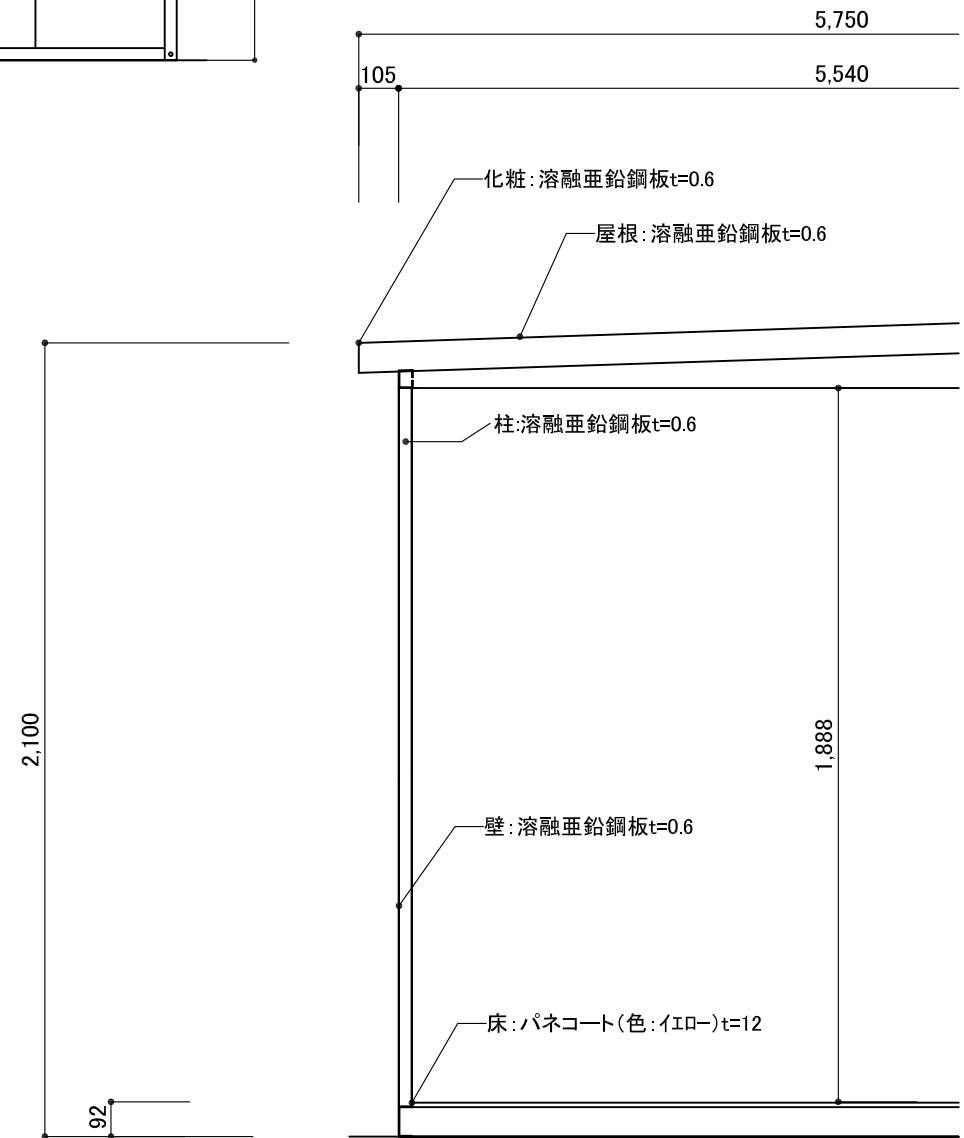

矩計図 S:1/20

訂正事項	作成日	担当	工事名称	図面名称 OKL(3.0K×2.0K) 平面図・立面図・矩計図	縮尺	図面番号	御承認印