
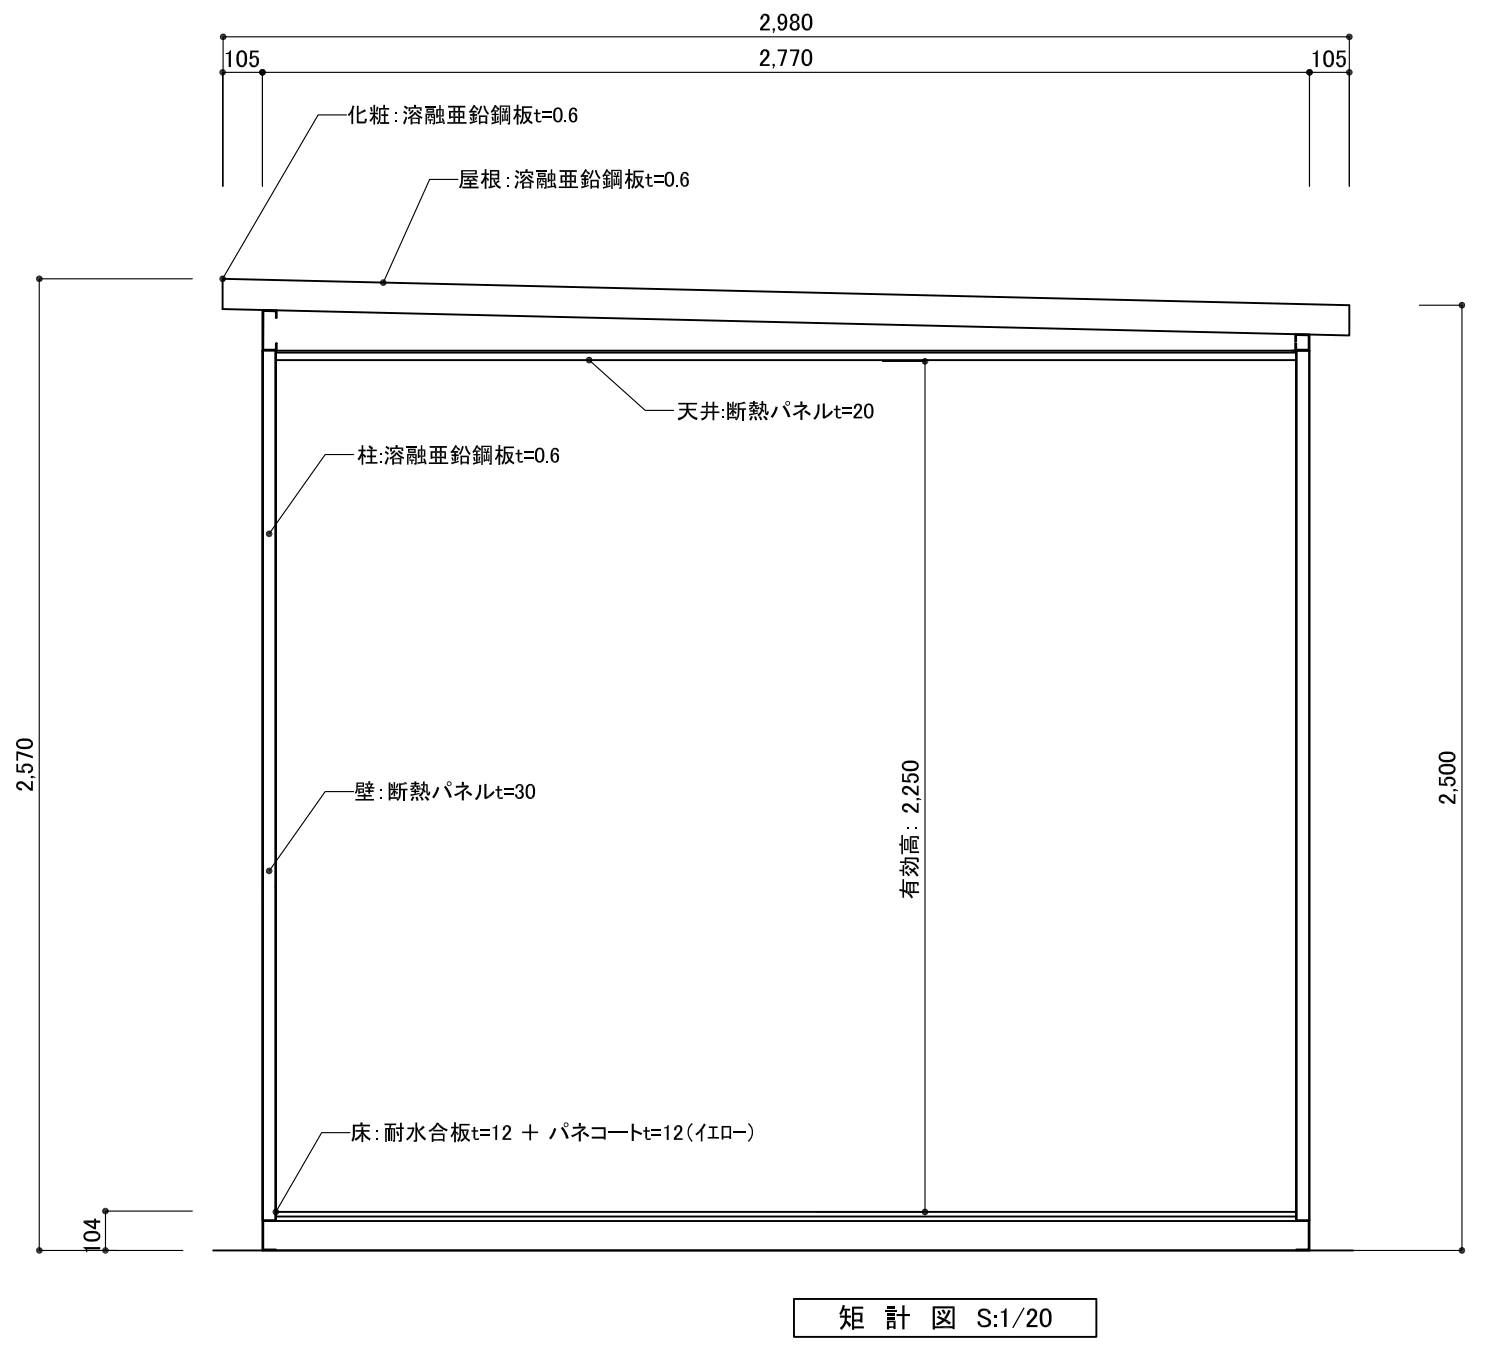
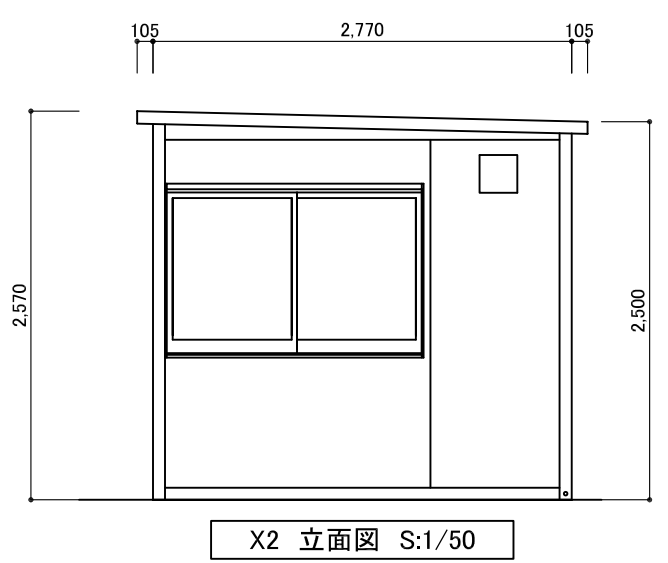
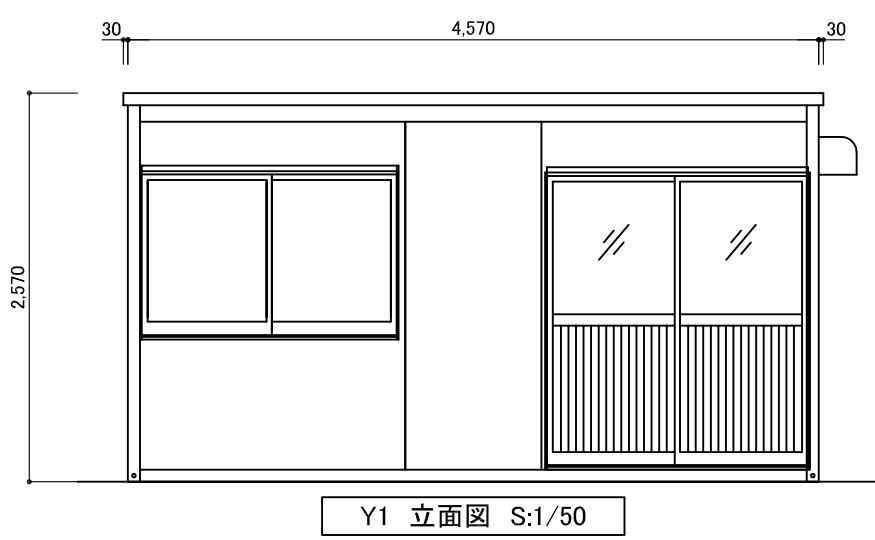


| | |
|-------|-------------------------------|
| 仕様・構造 | |
| 構造 | 軽量形鋼 t=1.6~2.3 |
| 屋根 | 溶融亜鉛鋼板t=0.6 |
| 壁パネル | 断熱パネルt=30 表面カラー鋼板t=0.35 |
| 天井パネル | 断熱パネルt=20 表面カラー鋼板t=0.35 |
| 床 | 耐水合板t=12mm + パネコートt=12mm(イロ-) |
| 開口部 | ドア アルミサッシ 引違い (透明ガラス/パネル) |
| 窓 | アルミサッシ 引違い (透明ガラス) |
| 換気扇 | 羽根200φ ウェザーカバー付 |

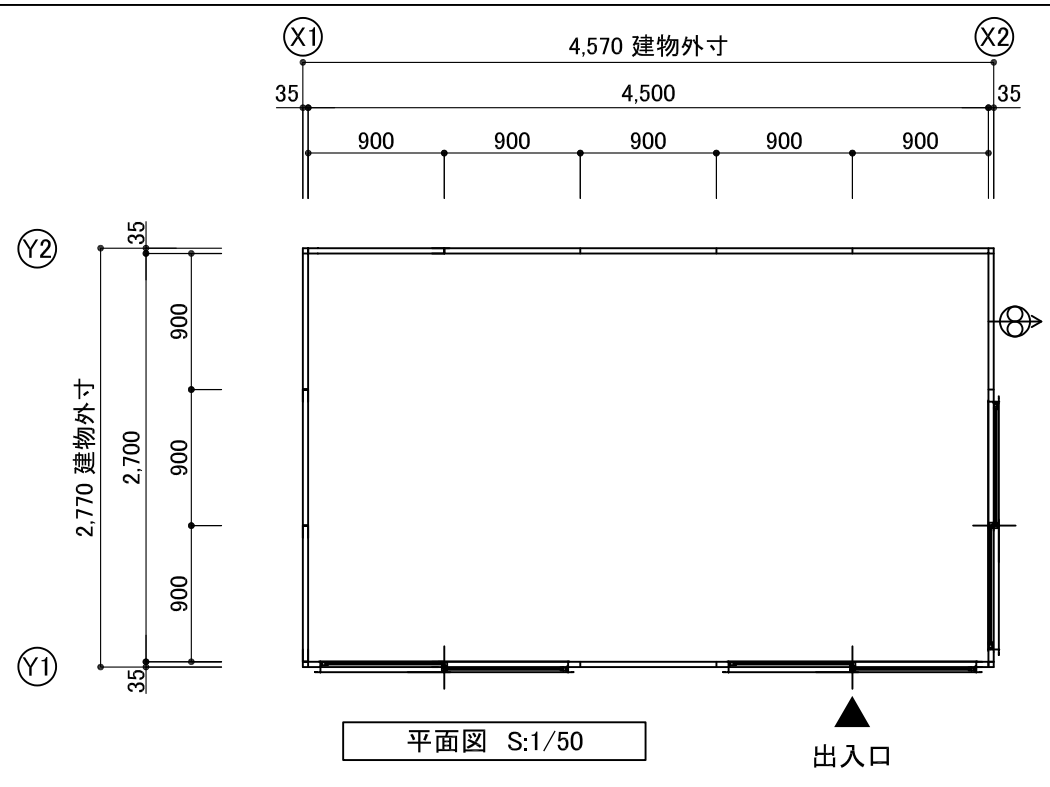

| | | | | | | | |
|------|-----|----|------|--|----|------|------|
| 訂正事項 | 作成日 | 担当 | 工事名称 | 図面名称 PH-D(1.5K×2.5K) 平面図・立面図・矩計図 | 縮尺 | 図面番号 | 御承認印 |
| | | | | | | | |