


仕様・構造	新品
構造	軽量形鋼 t=1.6~2.3
屋根	溶融亜鉛鋼板t=0.6
壁パネル	断熱パネルt=30 表面カラー鋼板t=0.35
天井パネル	断熱パネルt=20 表面カラー鋼板t=0.35
床	耐水合板t=12mm + パネコート(イロ-)t=12mm
開口部	ドア アルミサッシ 引違い(上型ガラス/下パネル)
窓	アルミサッシ 引違い(透明ガラス)
換気扇	羽根200φ ウェザーカバー付

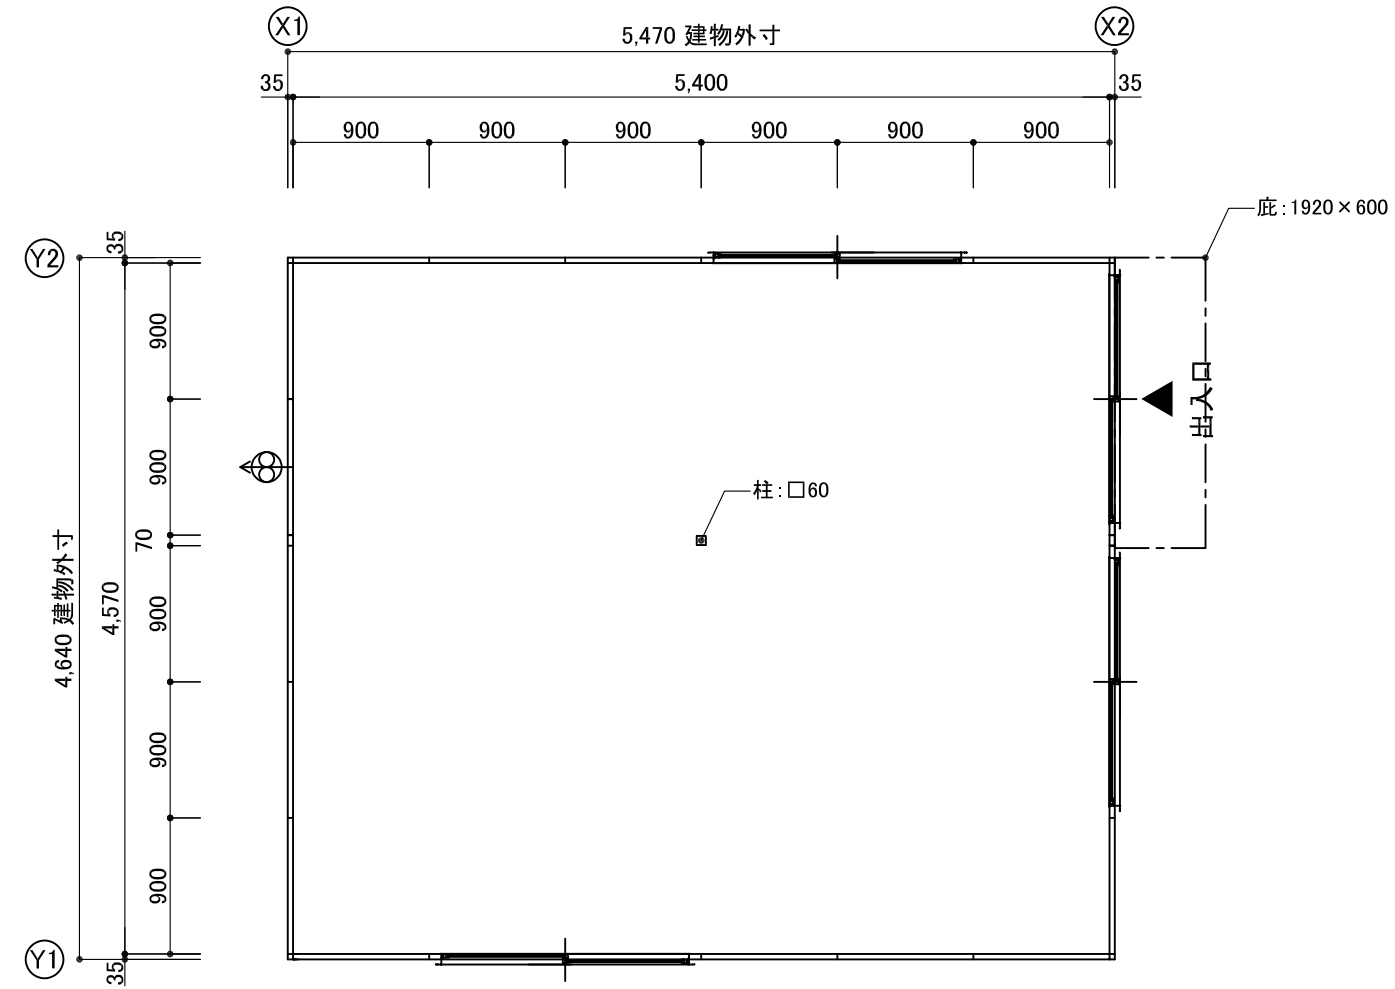

平面図 S:1/50

訂正事項	作成日	担当	工事名称	図面名称 PH-D(2.5K×3.0K) 平面図・立面図	縮尺	図面番号	御承認印