



仕様・構造	新品
構造	軽量形鋼 t=1.6~2.3
屋根	無し
壁パネル	断熱パネルt=30 表面カラー鋼板t=0.35
天井パネル	無し
床	耐水合板t=12mm + パネコートt=12mm(イロ-)
開口部	ドア フラッシュドア 片開き
窓	アルミサッシ 引違い (透明ガラス)
換気扇	羽根200φ ウェザーカバー付



※建具数・位置 レイアウト変更可能

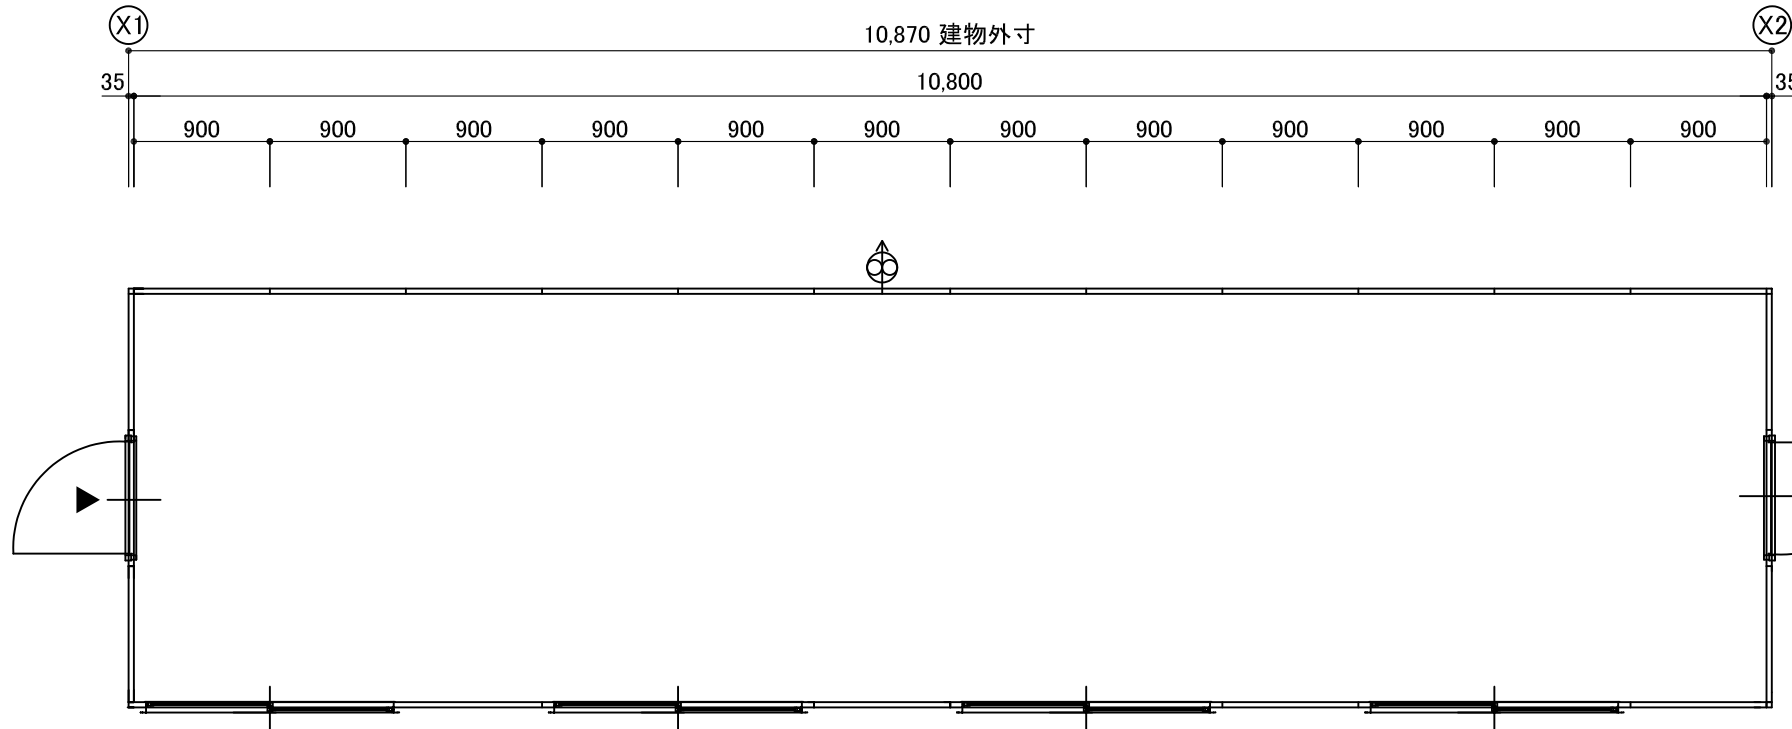

平面図 S:1/50

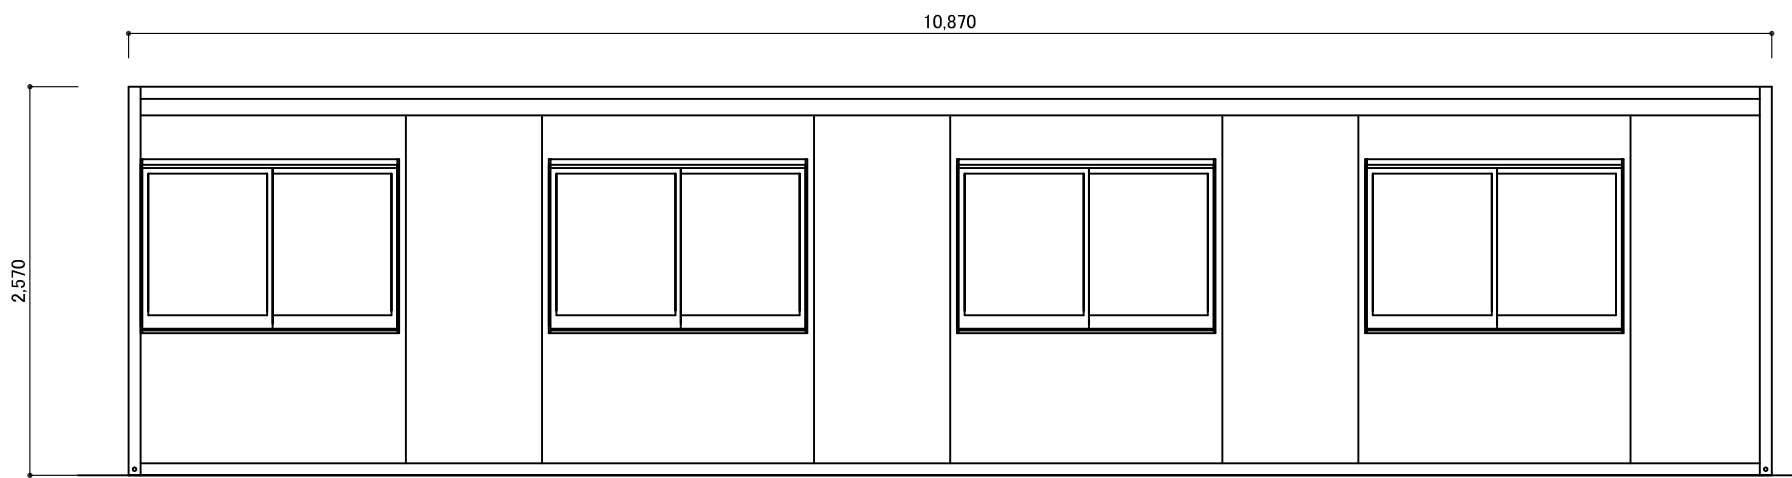

Y1 立面図 S:1/50

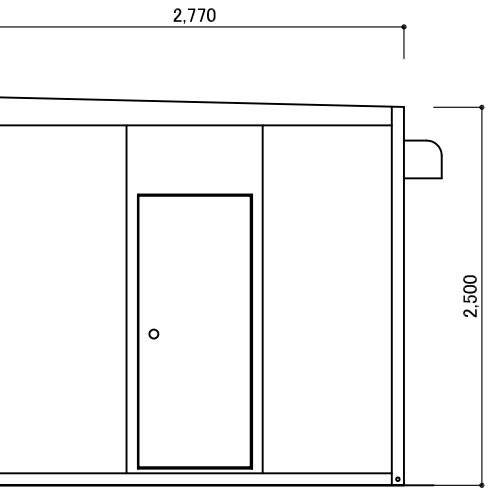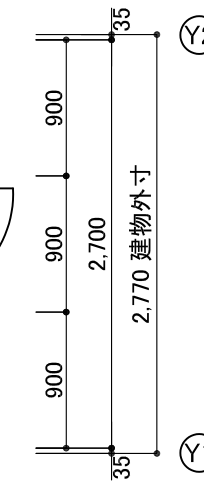

X2 立面図 S:1/50

訂正事項	作成日	担当	工事名称	図面名称 PH-D(1.5K×6.0K) 平面図・立面図・矩計図	縮尺	図面番号	御承認印