


仕様・構造	中古品
構造	軽量形鋼 t=1.6~2.3
屋根・壁パネル	断熱パネルt=40 表面カラー鋼板t=0.4 硬質ウレタンフォーム充填
床	耐水合板 t=12 + パネコート t=12 仕上げ
出入口	フラッシュドア 片開き 外W760×H1840 内W570×1810
窓	—
換気扇	羽根200φ ウェザーカバー付
衛生器具 (壁抜き給排水)	洋風便器 手洗器 鏡付
付属品	ペーパーホルダー 受W型

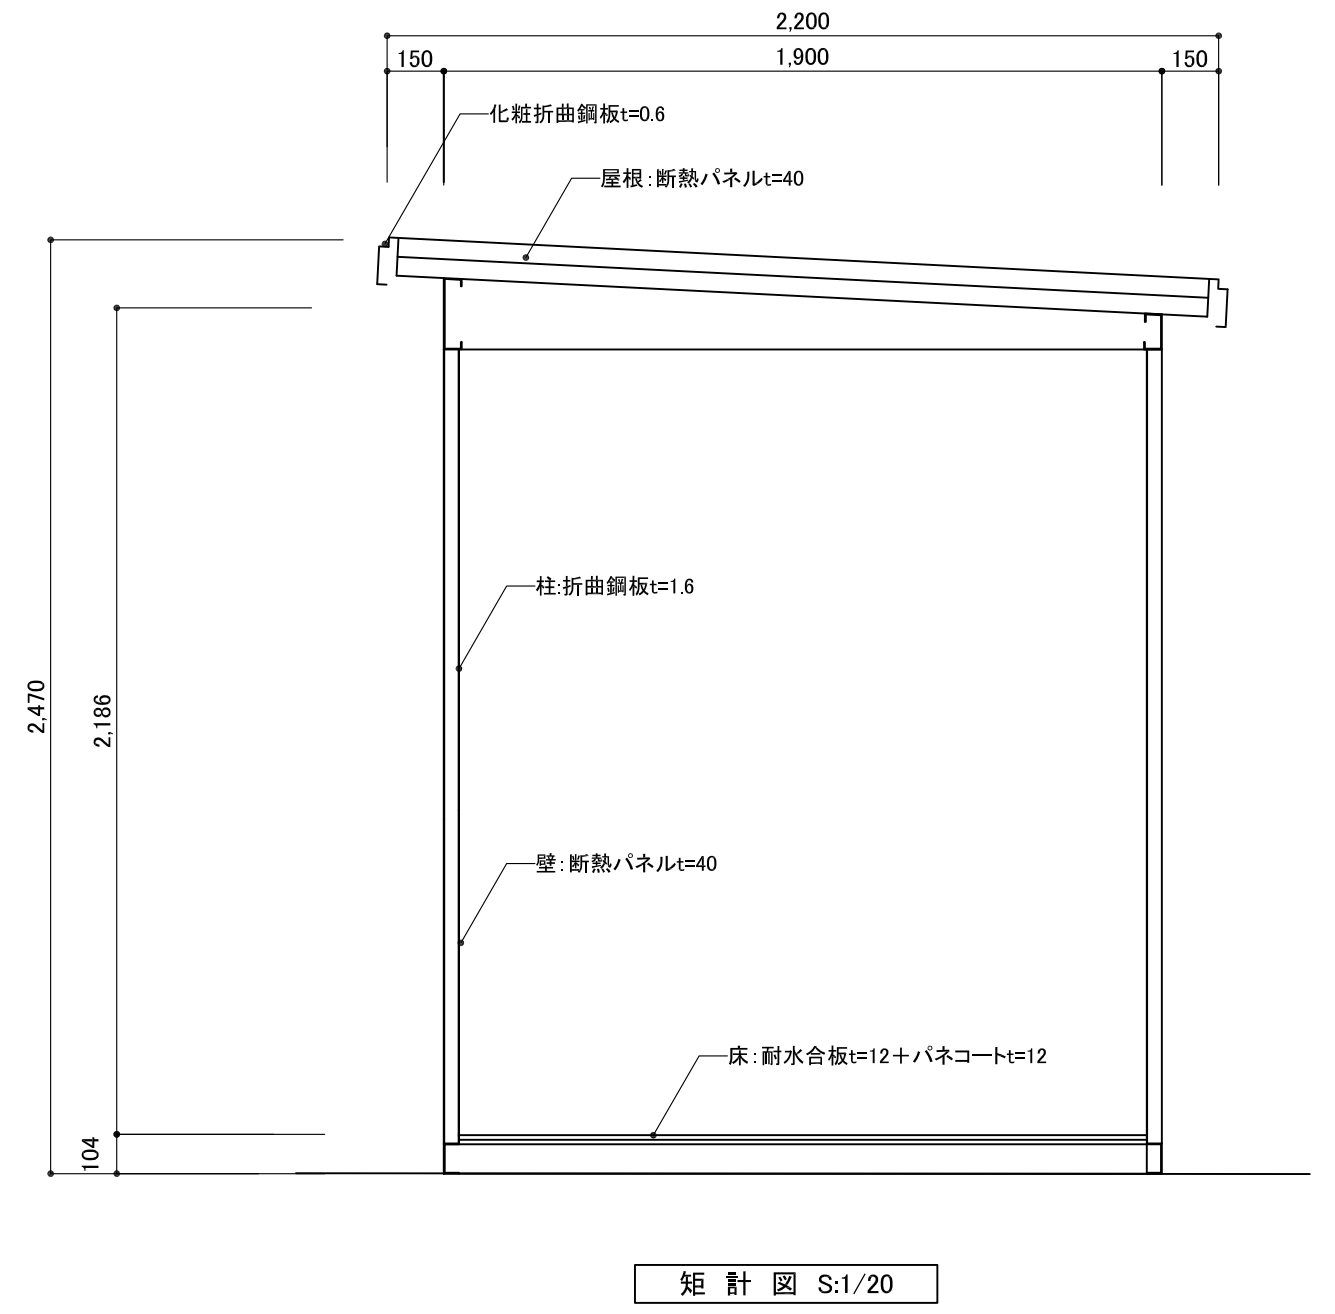

訂正事項	作成日	担当	工事名称	図面名称 MR(1.0k×1.5k) 平面図・立面図・矩計図	縮尺	図面番号	御承認印