


仕様・構造	中古品
構造	軽量形鋼 t=1.6~2.3
屋根・壁パネル	断熱パネルt=40 表面カラー鋼板t=0.4
床	耐水合板t=12mm + パネコートt=12mm(イロ-)
開口部 ドア	フラッシュドア 片開き
窓	アルミサッシ 引違い 網戸付
換気扇	羽根200φ ウェザーカバー付

※建具数・位置 レイアウト変更可能

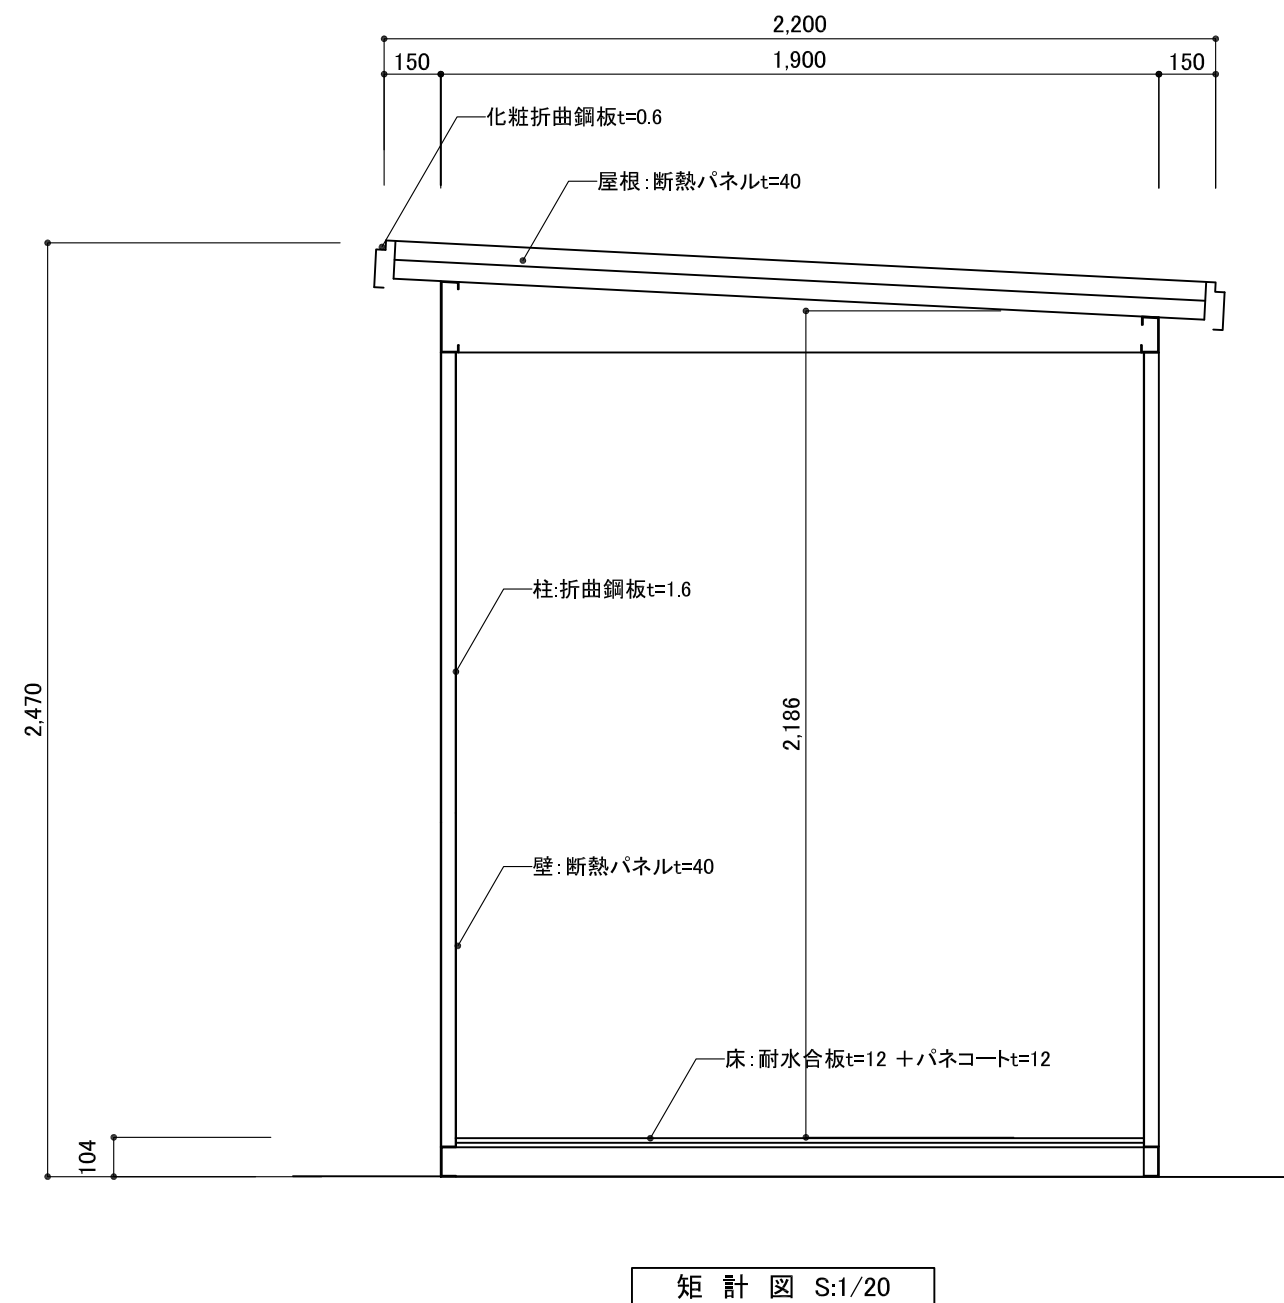

訂正事項	作成日	担当	工事名称	図面名称 MR(1.0k × 2.0k) 平面図・立面図・矩計図	縮尺	図面番号	御承認印