




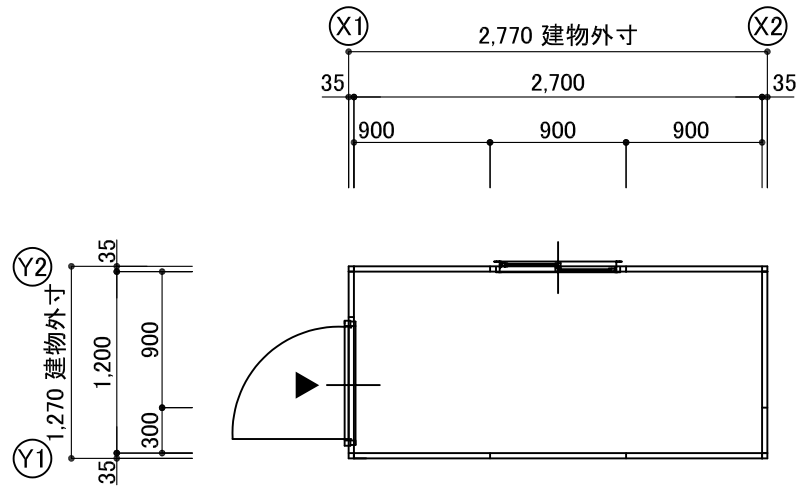


平面図 S:1/50

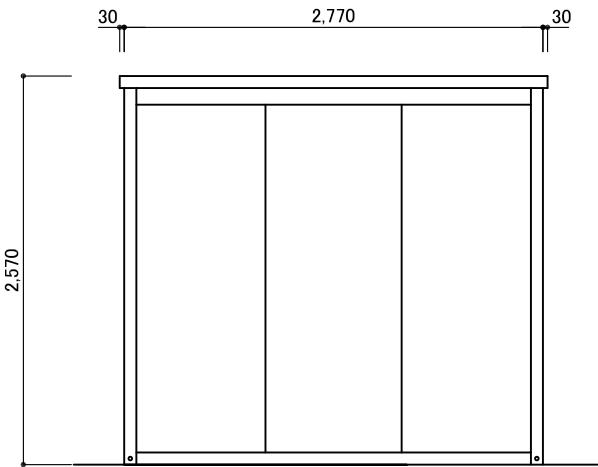


Y1 立面図 S:1/50

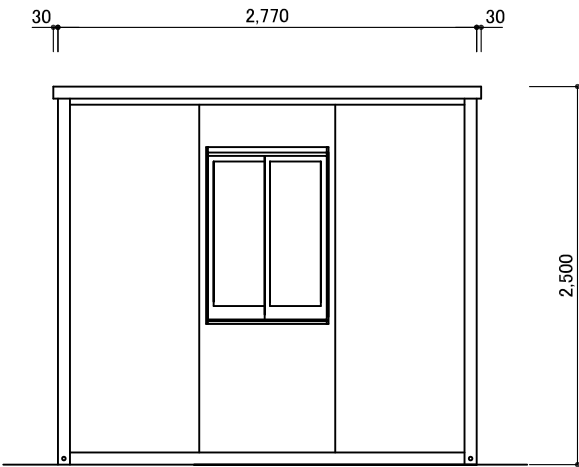

Y2 立面図 S:1/50

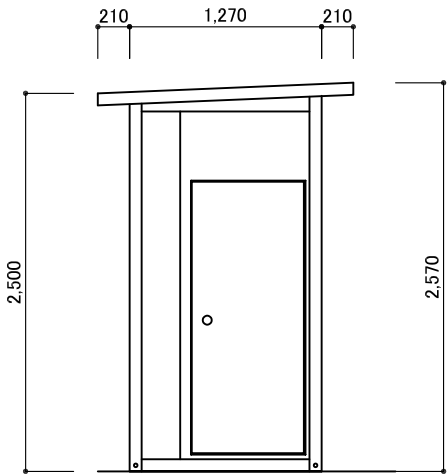


X1立面図 S:1/50

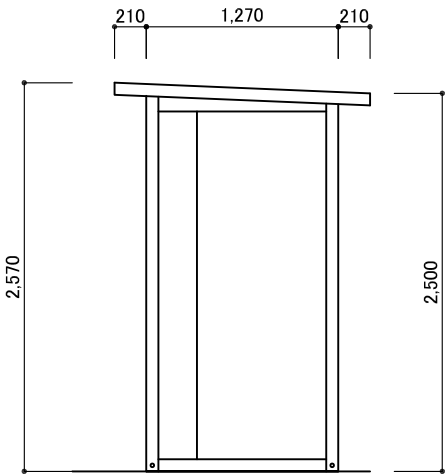

X2 立面図 S:1/50

|        |                                |
|--------|--------------------------------|
| 仕様・構造  | 新品                             |
| 構造     | 軽量形鋼 t=1.6～2.3                 |
| 屋根     | 溶融亜鉛鋼板t=0.6                    |
| 壁パネル   | 断熱パネルt=30 表面カラー鋼板t=0.35        |
| 天井パネル  | 断熱パネルt=20 表面カラー鋼板t=0.35        |
| 床      | 耐水合板t=12mm + パネコートt=12mm(イエロー) |
| 開口部 ドア | フラッシュドア 片開き                    |
| 窓      | アルミサッシ 引違い (型ガラス) 網戸付          |
|        |                                |

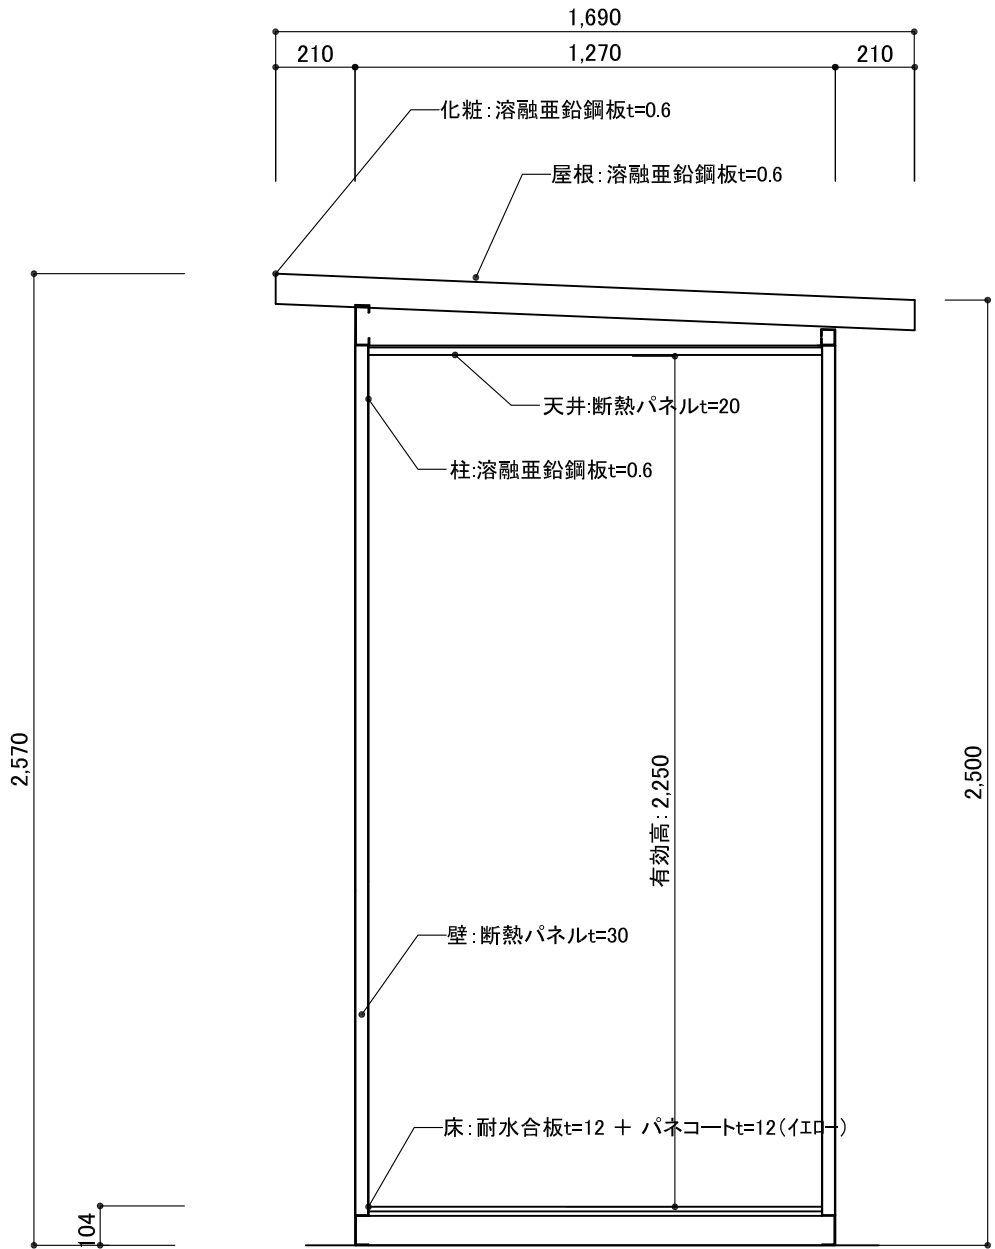

矩 計 図 S:1/20

|      |     |    |      |                                        |    |      |      |
|------|-----|----|------|----------------------------------------|----|------|------|
| 訂正事項 | 作成日 | 担当 | 工事名称 | 図面名称<br>PH-D(1270×2770)<br>平面図・立面図・矩計図 | 縮尺 | 図面番号 | 御承認印 |
|      |     |    |      |                                        |    |      |      |
|      |     |    |      |                                        |    |      |      |