


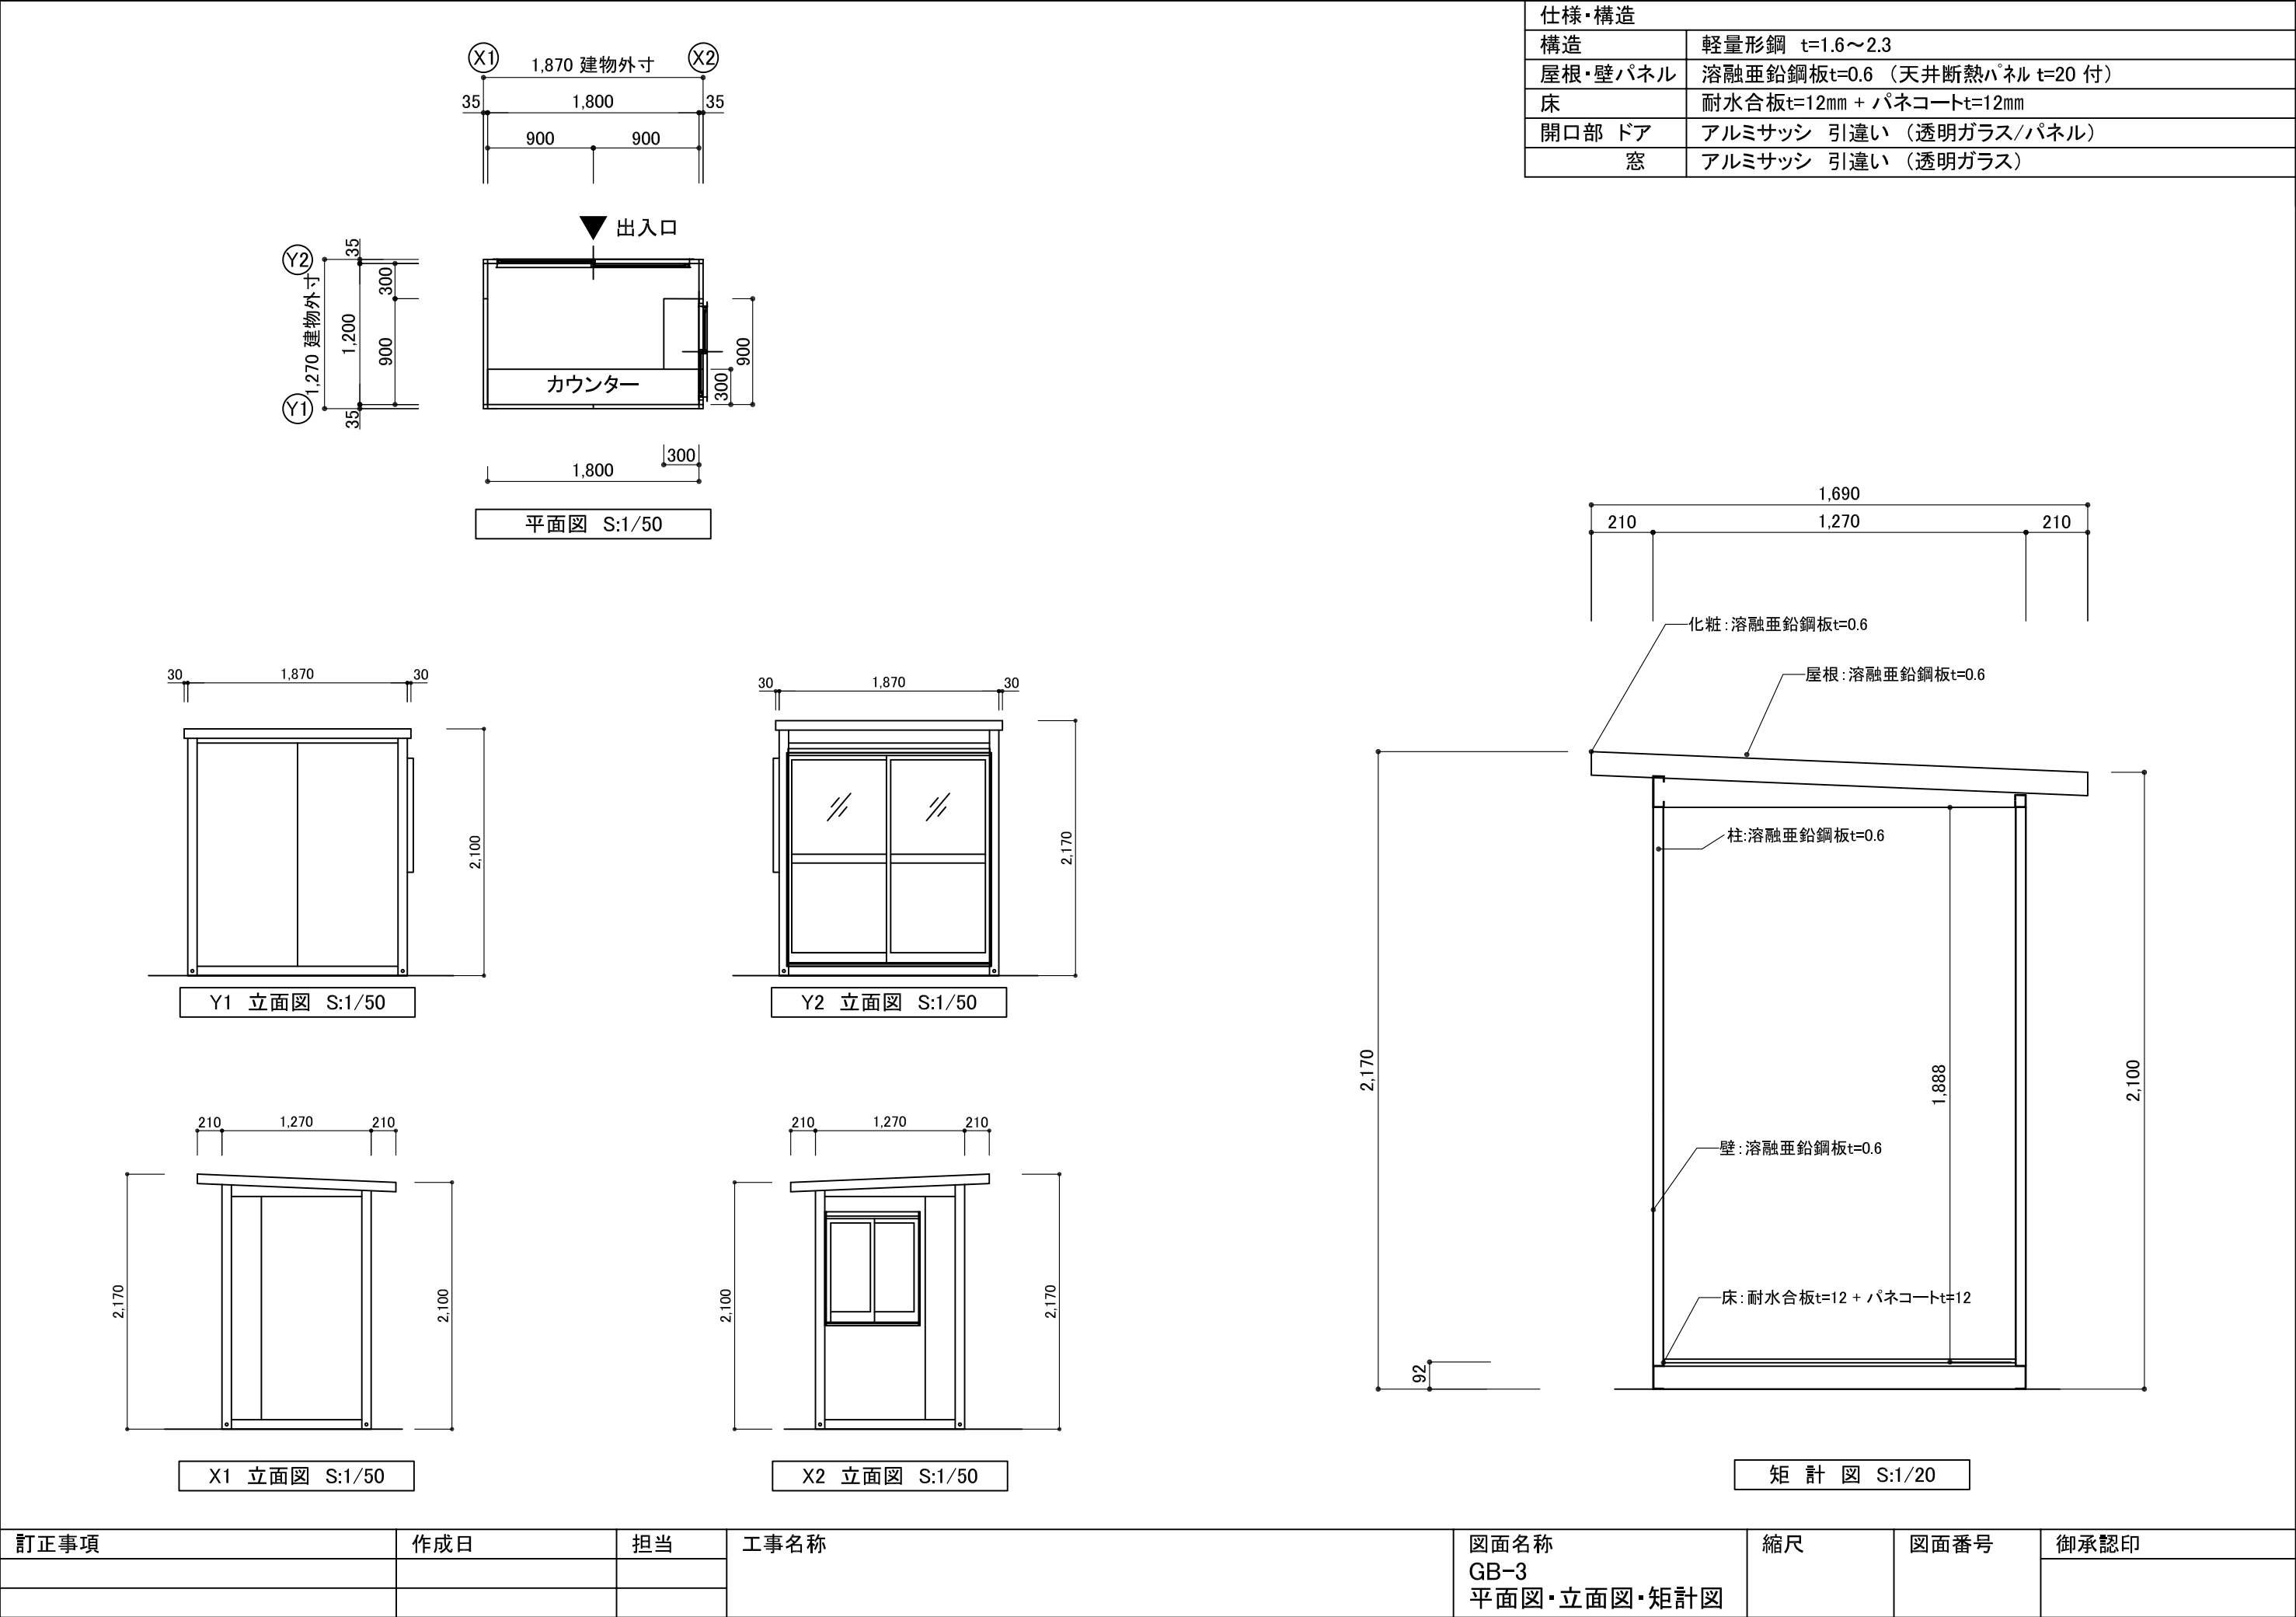

|      |     |    |      |                             |    |      |      |
|------|-----|----|------|-----------------------------|----|------|------|
| 訂正事項 | 作成日 | 担当 | 工事名称 | 図面名称<br>GB-3<br>平面図・立面図・矩計図 | 縮尺 | 図面番号 | 御承認印 |
|      |     |    |      |                             |    |      |      |
|      |     |    |      |                             |    |      |      |