




仕様・構造	新品
構造	軽量形鋼 t=1.6～2.3
屋根・壁パネル	溶融亜鉛鋼板t=0.6
床	耐水合板t=12mm + パネコート(イエロー)t=12mm
開口部 ドア	アルミサッシ 引違い (透明ガラス/パネル)

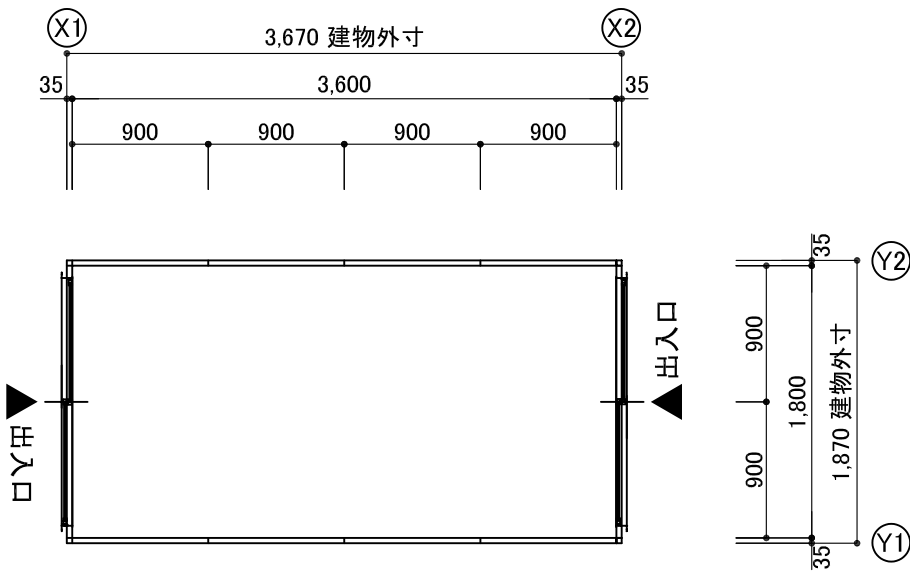


平面図 S:1/50

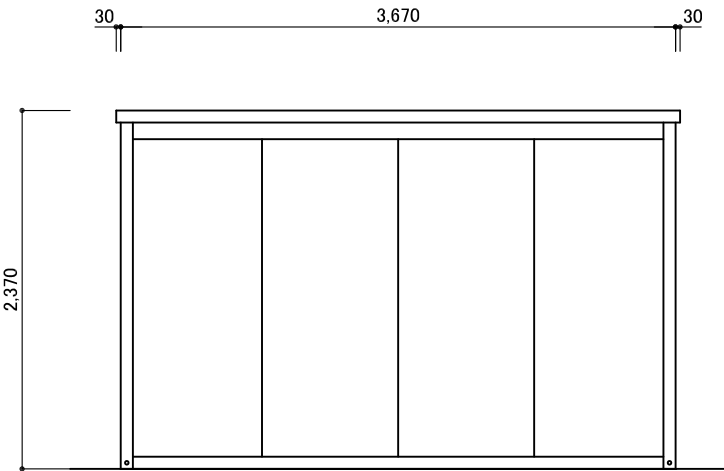


Y1 立面図 S:1/50

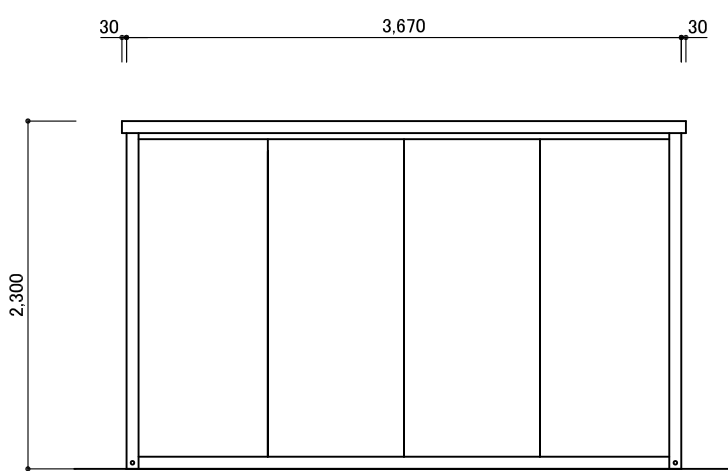


Y2 立面図 S:1/50

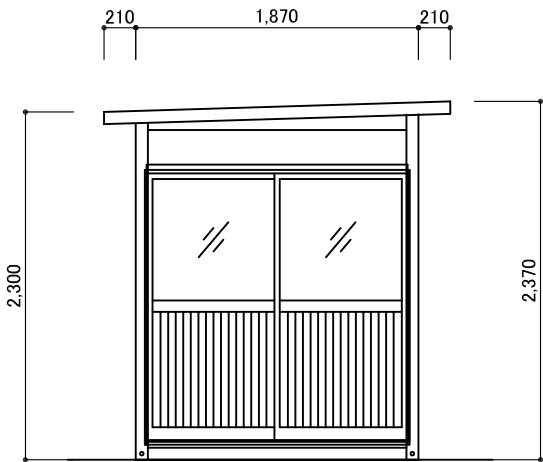

X1 立面図 S:1/50

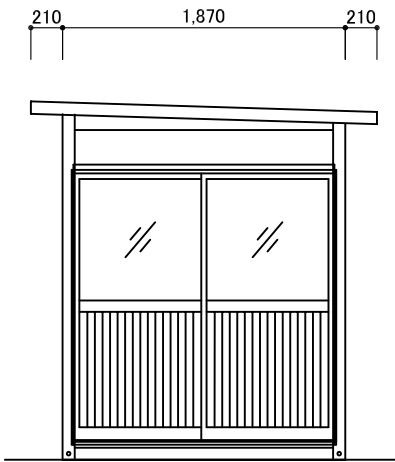

X2 立面図 S:1/50

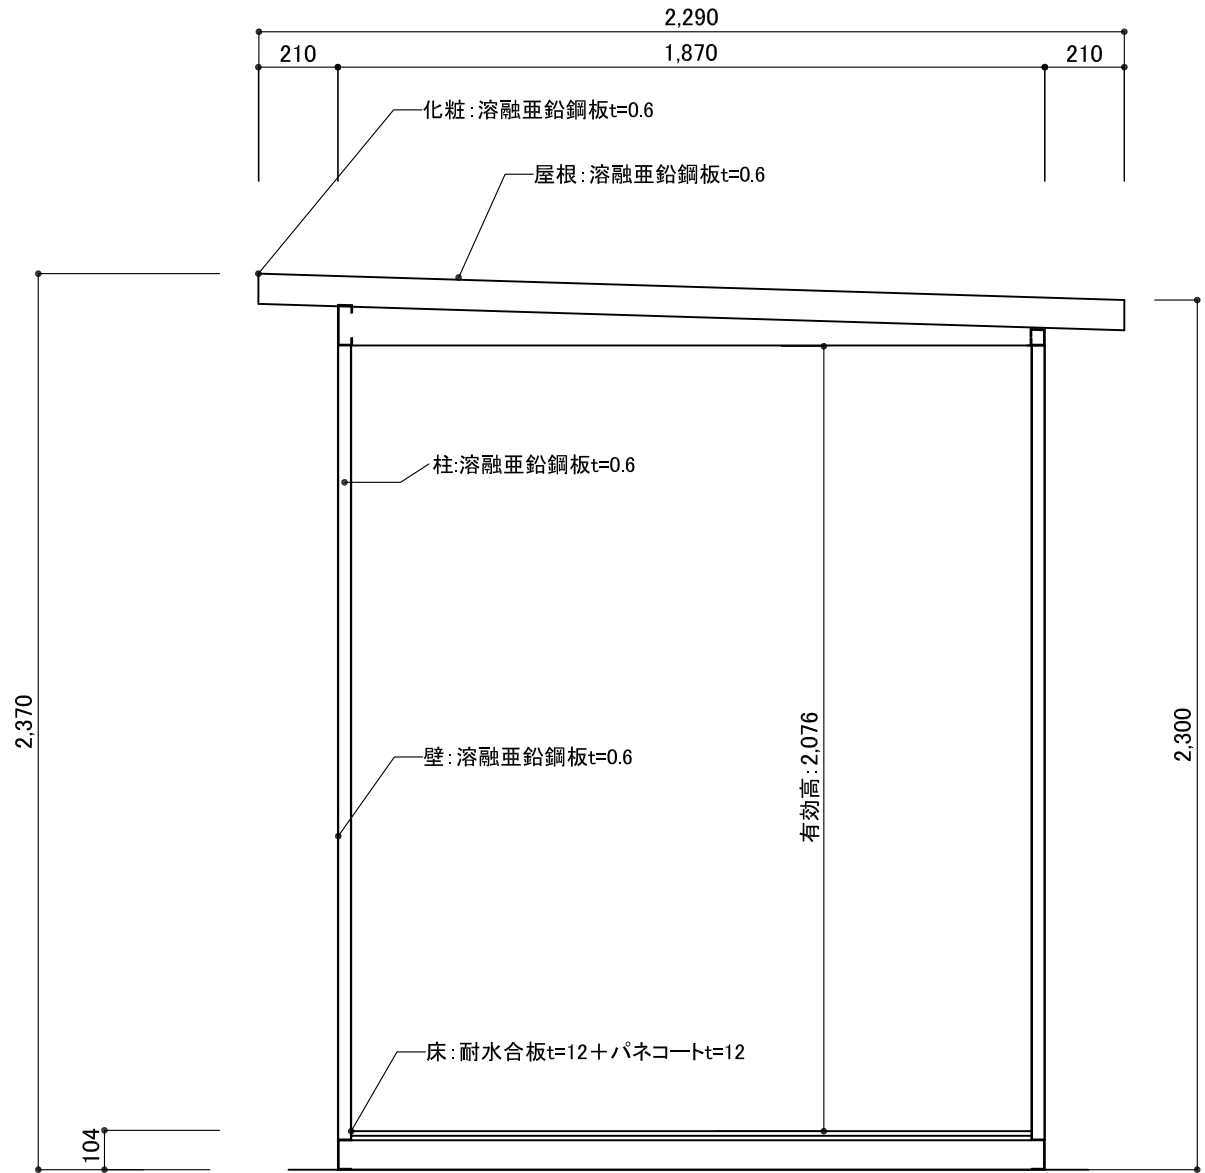

矩 計 図 S:1/20

訂正事項	作成日	担当	工事名称	図面名称 PH(1.0k×2.0k) 平面図・立面図・矩計図	縮尺	図面番号	御承認印