



仕様・構造	
構造	軽量形鋼 t=1.6～2.3
屋根・壁パネル	断熱パネルt=40 表面カラー鋼板t=0.4 硬質ウレタンフォーム充填
床	耐水合板t=12mm + パネコートt=12mm
開口部 ドア	アルミサッシ 引違い（透明ガラス/パネル）
窓	アルミサッシ 引違い（透明ガラス）
換気扇	――


※建具数・位置 レイアウト変更可能

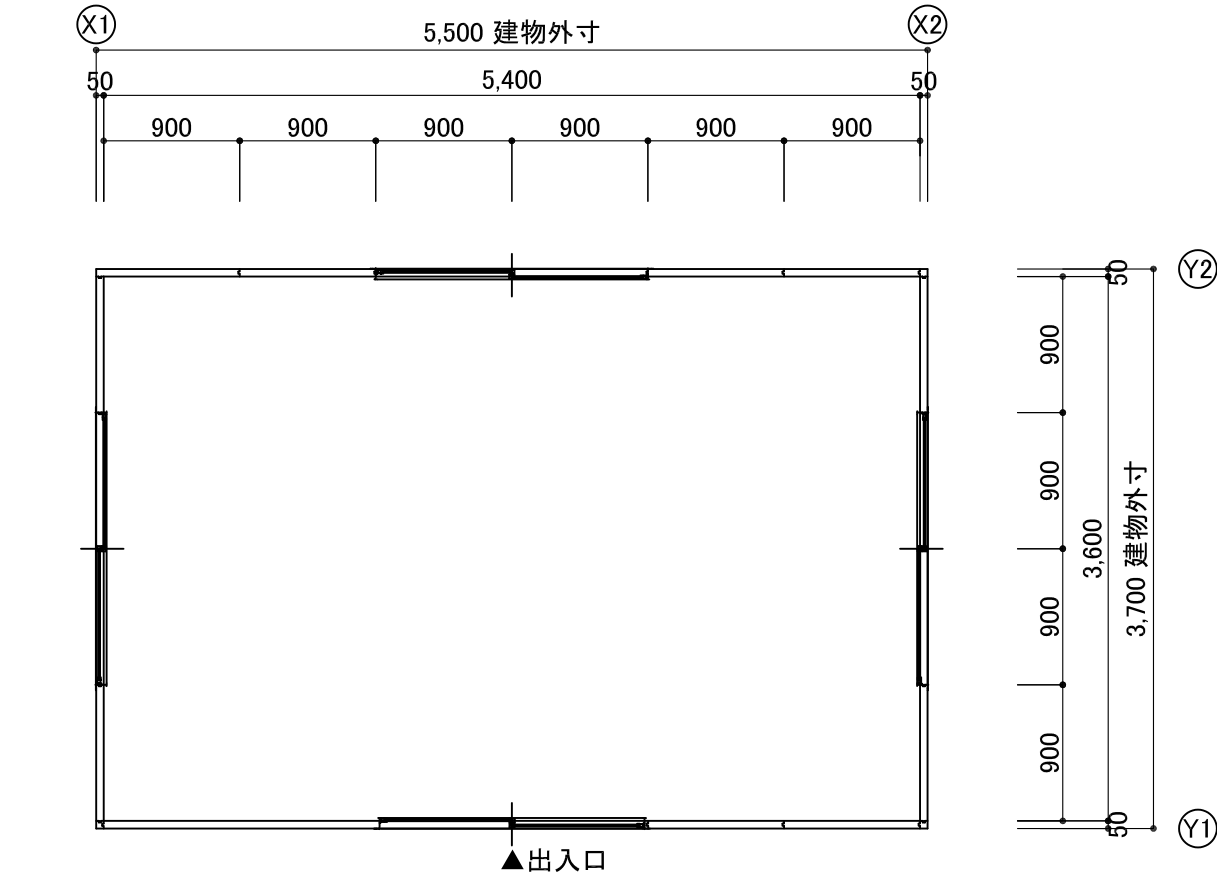


平面図 S:1/50

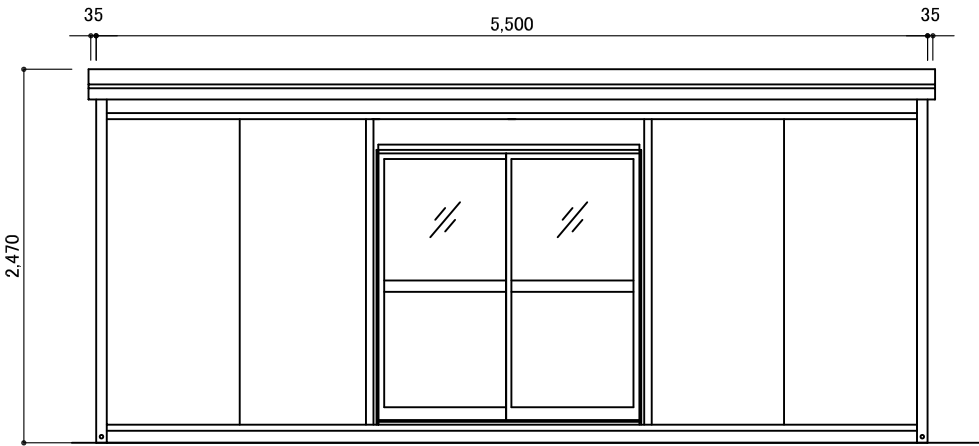

Y1 立面図 S:1/50

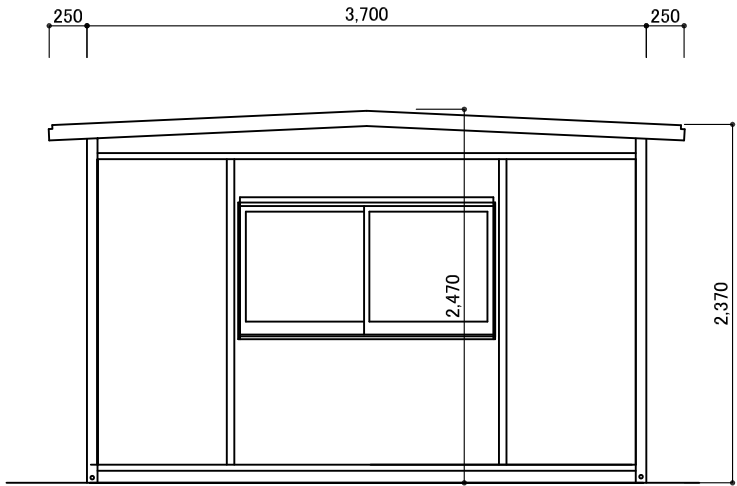

X2 立面図 S:1/50

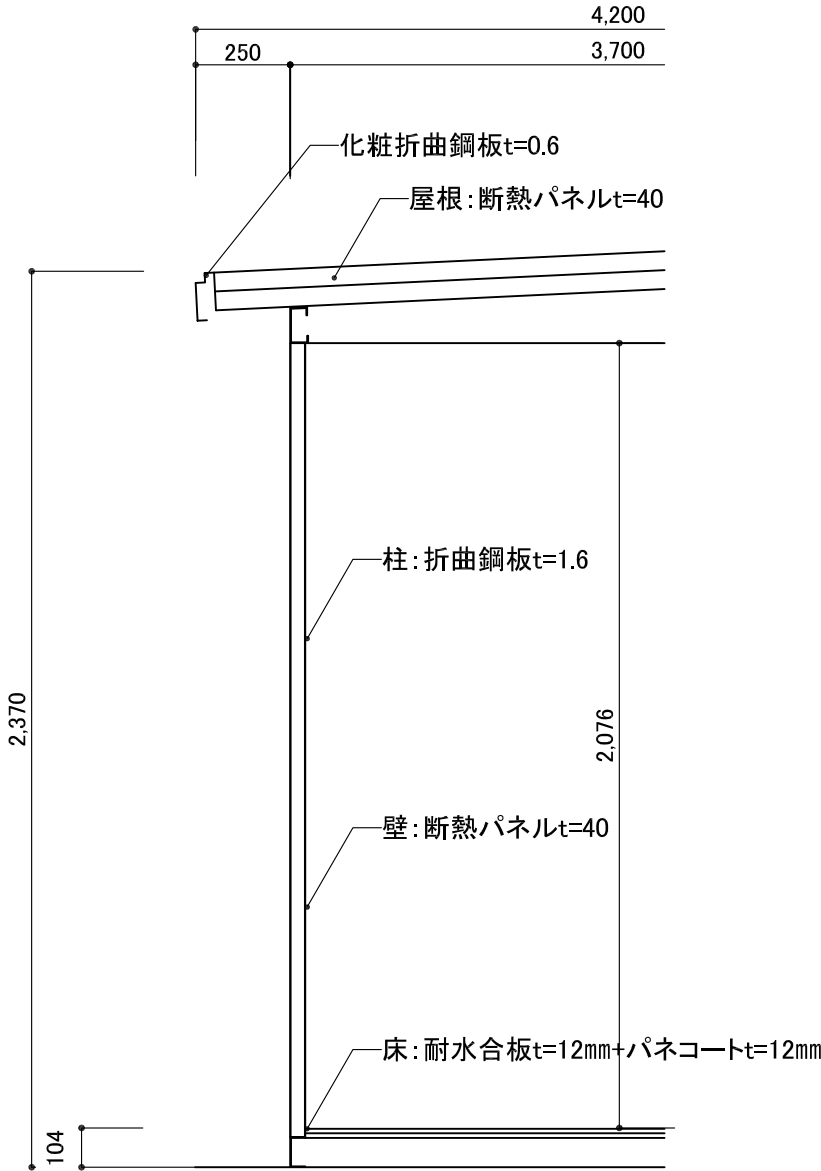

矩計図 S:1/20

訂正事項	作成日	担当	工事名称	図面名称 MR(2.0k×3.0k) 平面図・立面図・矩計図	縮尺	図面番号	御承認印