



仕様・構造	
構造	軽量形鋼 t=1.6～2.3
屋根	溶融亜鉛鋼板t=0.6
壁パネル	断熱パネルt=30 表面カラー鋼板t=0.35
天井パネル	断熱パネルt=20 表面カラー鋼板t=0.35
床	耐水合板t=12mm + パネコートt=12mm
開口部 ドア	アルミサッシ 引違い(透明ガラス/パネル)
窓	アルミサッシ 引違い(透明ガラス)
換気扇	羽根200φ ウェザーカバー付


※建具数・位置 レイアウト変更可能

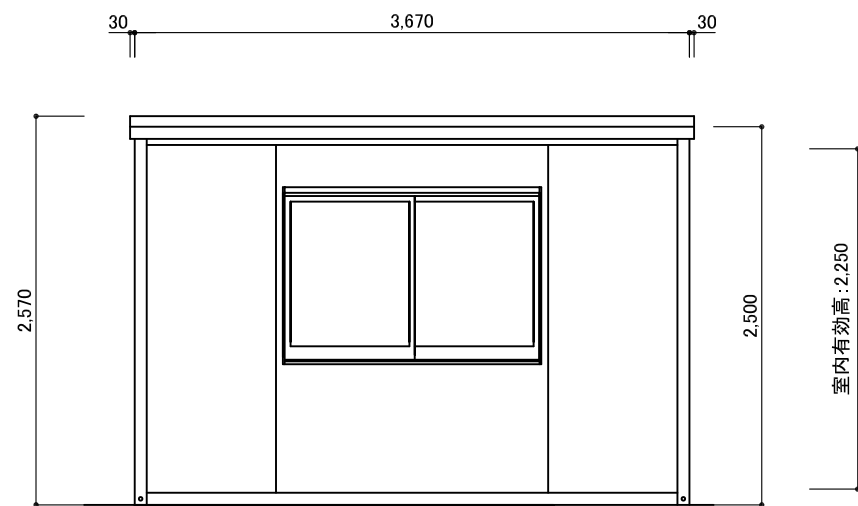


Y1 立面図 S:1/50

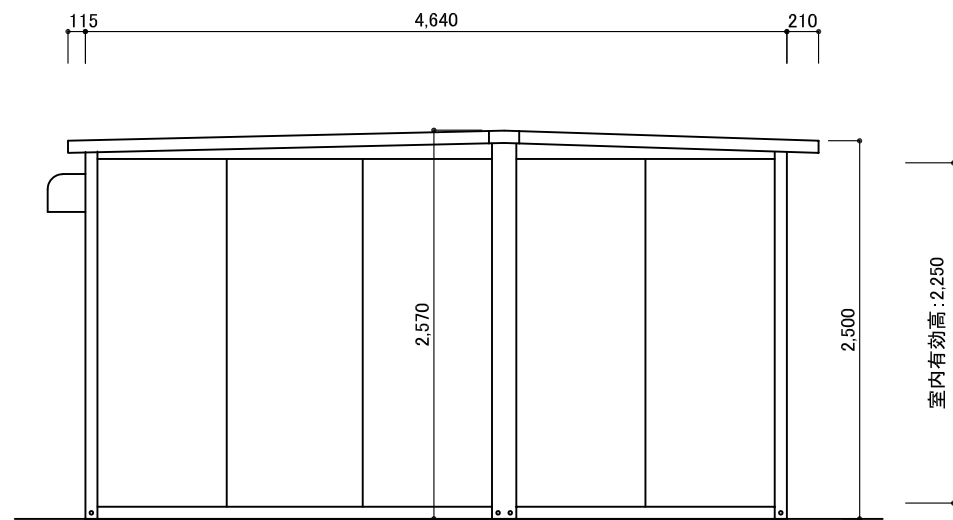

X1 立面図 S:1/50

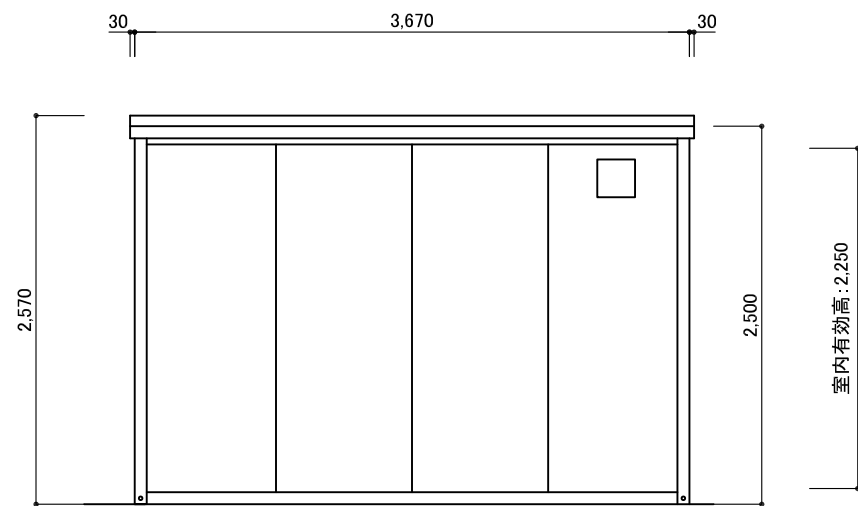

Y2 立面図 S:1/50

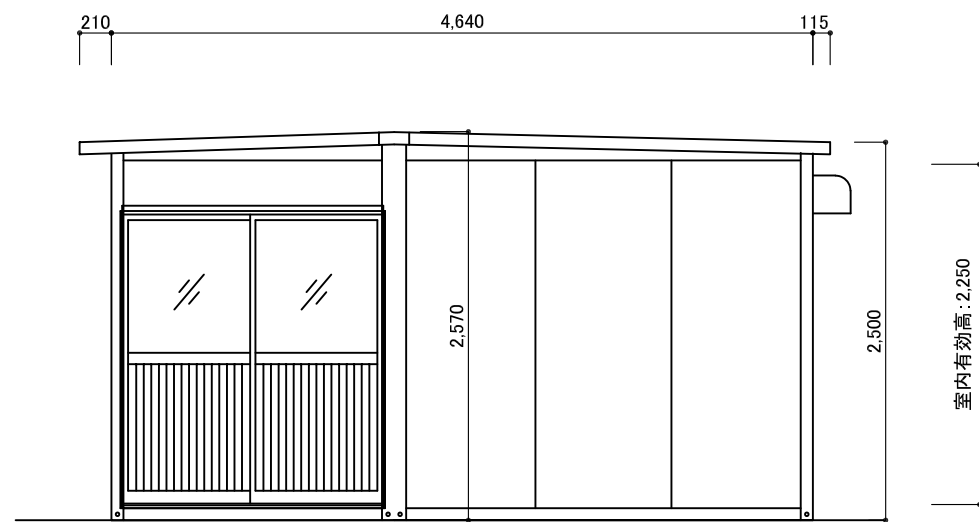

X2 立面図 S:1/50

訂正事項	作成日	担当	工事名称	図面名称	縮尺	図面番号	御承認印
				PH-D(2.5k×2.0k)			
				平面図・立面図			