



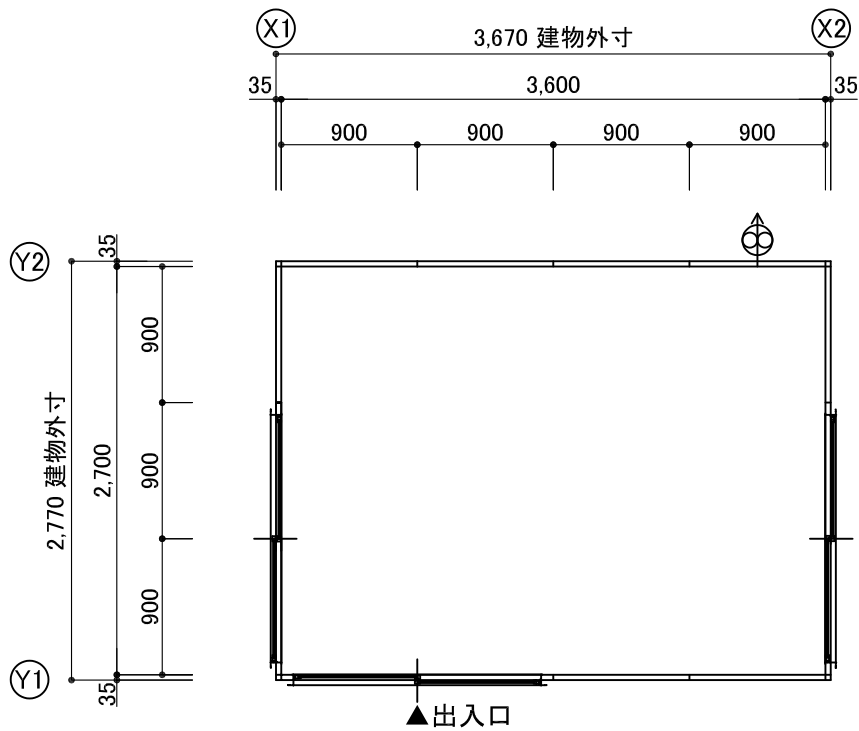

平面図 S:1/50




Y1 立面図 S:1/50

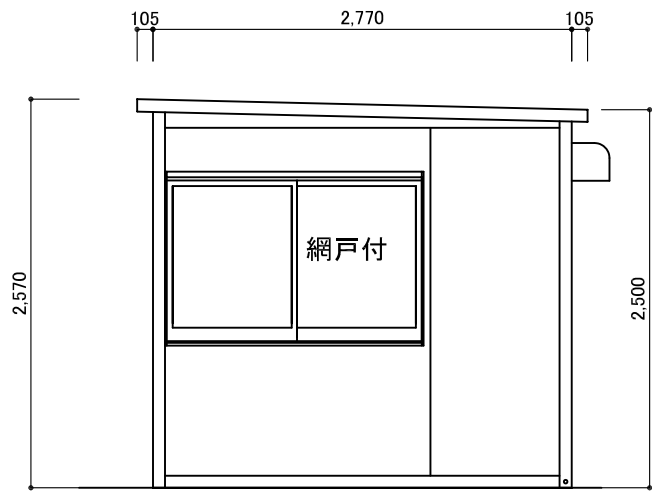

X2 立面図 S:1/50

仕様・構造	新品
構造	軽量形鋼 t=1.6～2.3
屋根	溶融亜鉛鋼板t=0.6
壁パネル	断熱パネルt=30 表面カラー鋼板t=0.35
天井パネル	断熱パネルt=20 表面カラー鋼板t=0.35
床	耐水合板t=12mm + パネコートt=12mm(イエロー)
開口部 ドア	アルミサッシ 引違い (透明ガラス/パネル)
窓	アルミサッシ 引違い (透明ガラス) 網戸付
換気扇	羽根200φ ウェザーカバー付

※建具数・位置 レイアウト変更可能

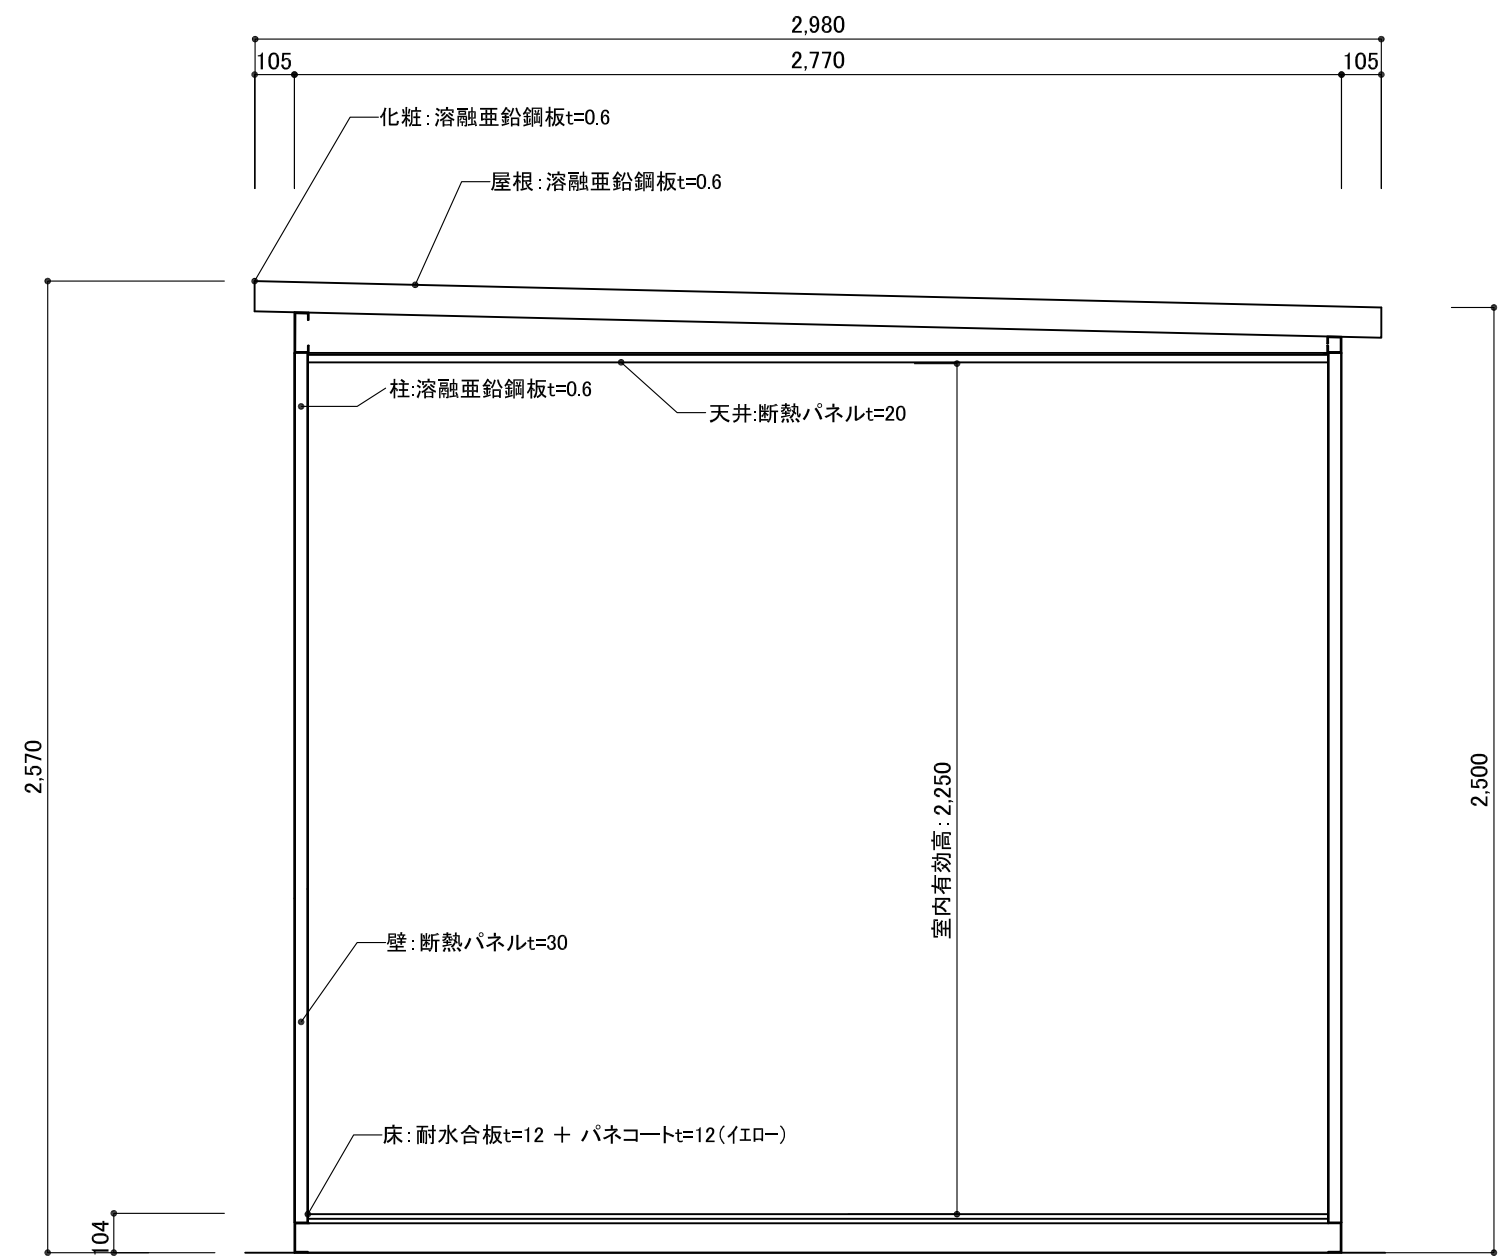

矩計図 S:1/20

訂正事項	作成日	担当	工事名称	図面名称 PH-D(1.5k×2.0k) 平面図・立面図・矩計図	縮尺	図面番号	御承認印