


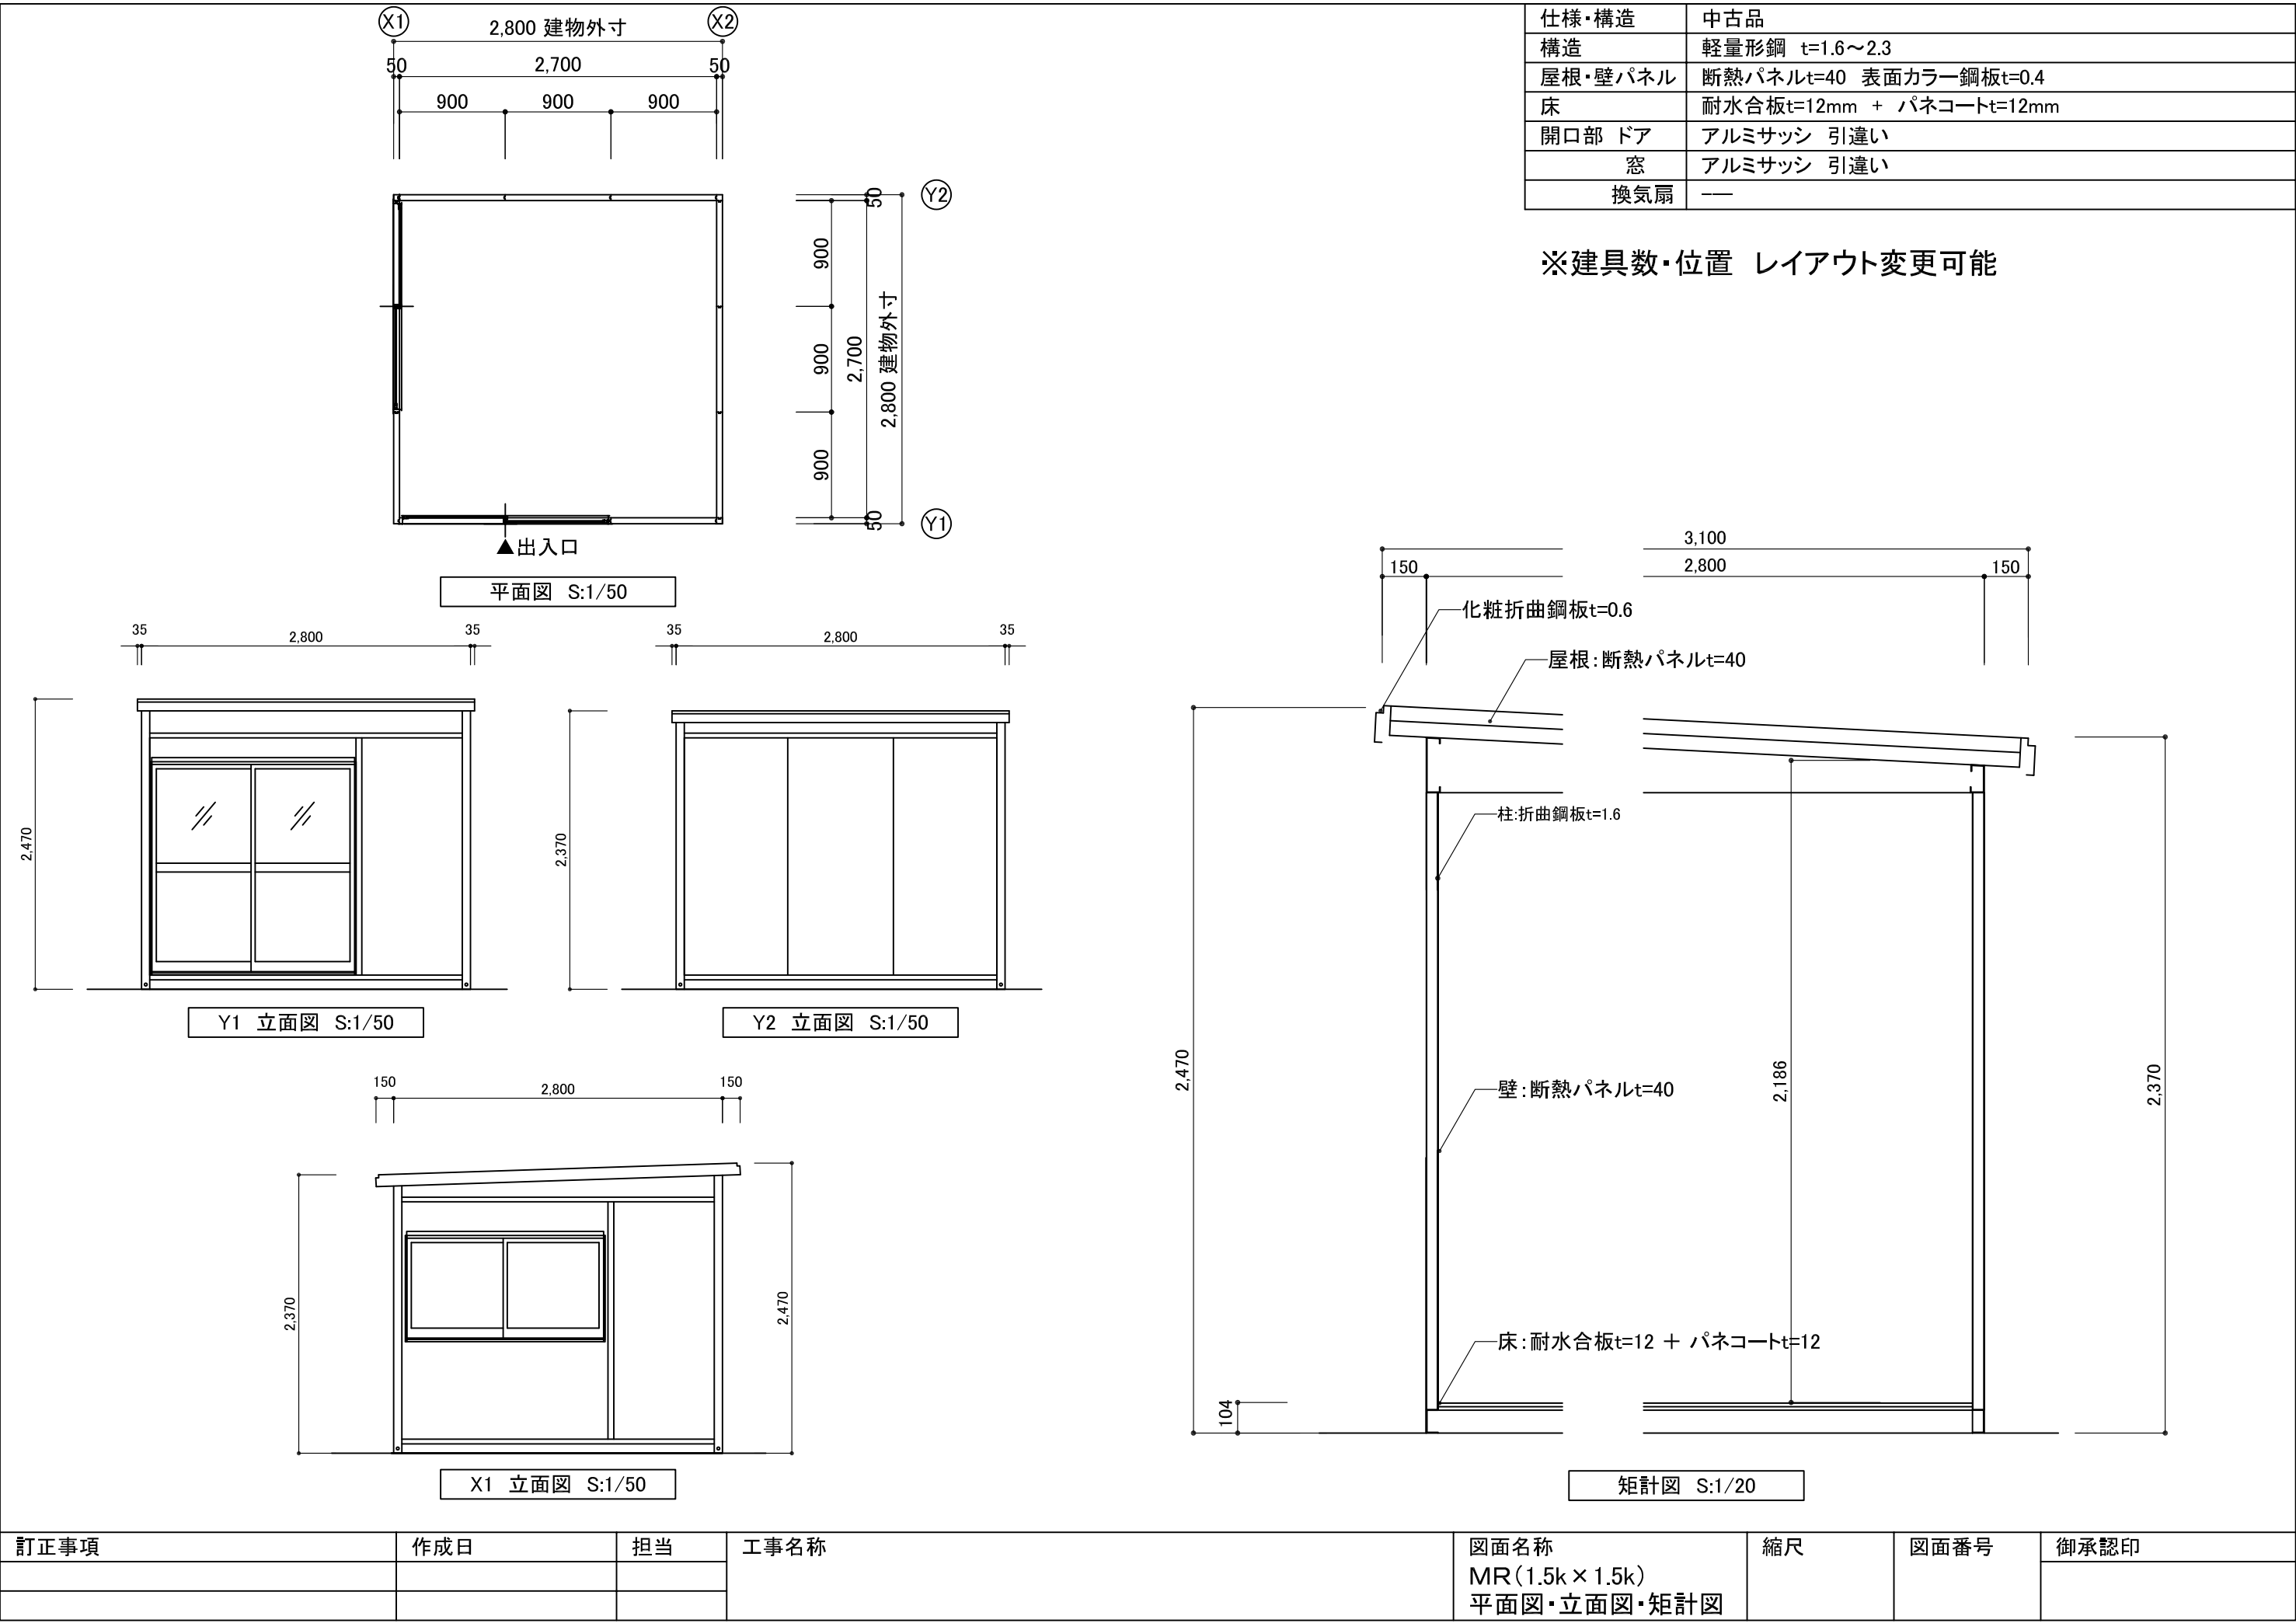

訂正事項	作成日	担当	工事名称	図面名称 MR(1.5k×1.5k) 平面図・立面図・矩計図	縮尺	図面番号	御承認印