




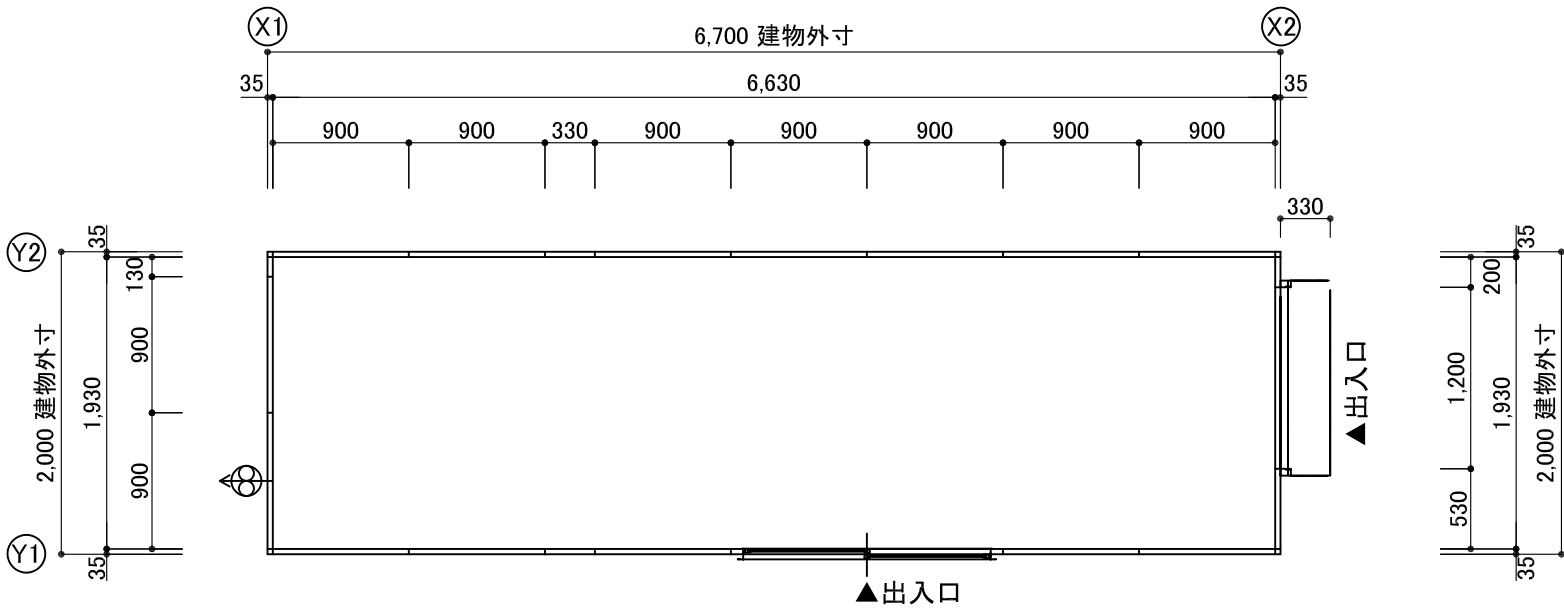


平面図 S:1/50

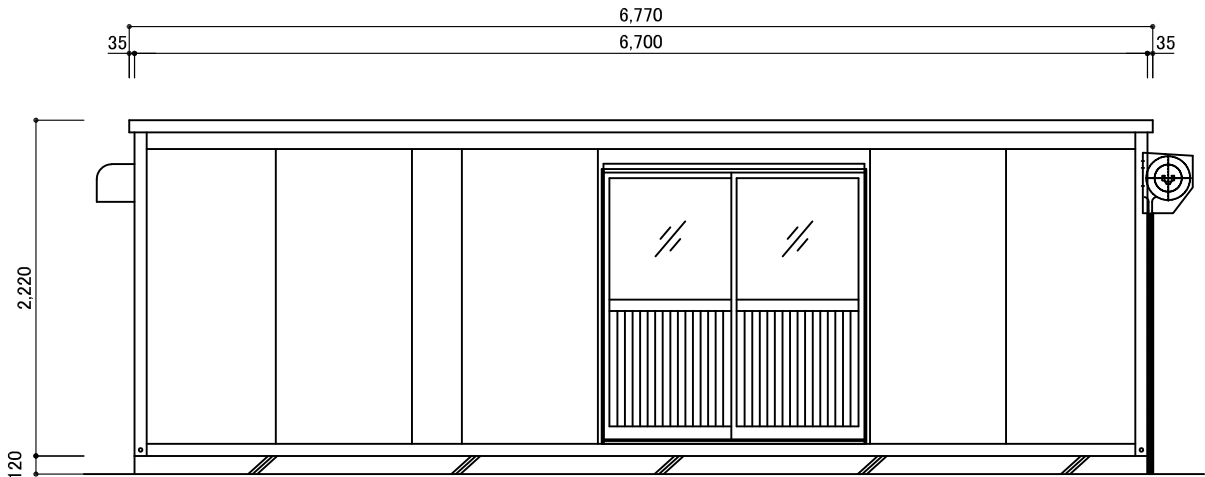

Y1 立面図 S:1/50

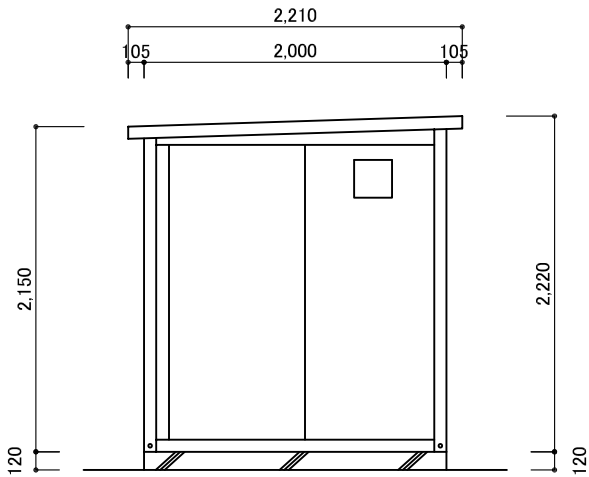


X1 立面図 S:1/50

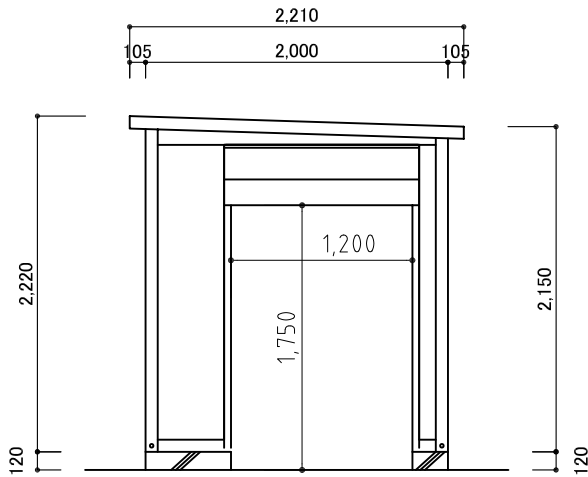

X2 立面図 S:1/50

仕様・構造	新品
構造	軽量形鋼 t=1.6～2.3
屋根	溶融亜鉛鋼板t=0.6 屋根裏スタイロフォームあり
壁パネル	断熱パネルt=30 表面カラー鋼板t=0.35
天井パネル	断熱パネルt=20 表面カラー鋼板t=0.35
床・根太	無し（既存GL使用）
開口部 ドア	建具無し 開口 軽量バランスシャッター 有効開口 H1500×W1200 アルミサッシ 引違い（型ガラス/パネル）
窓	無し
換気扇	羽根200φ ウェザーカバー付

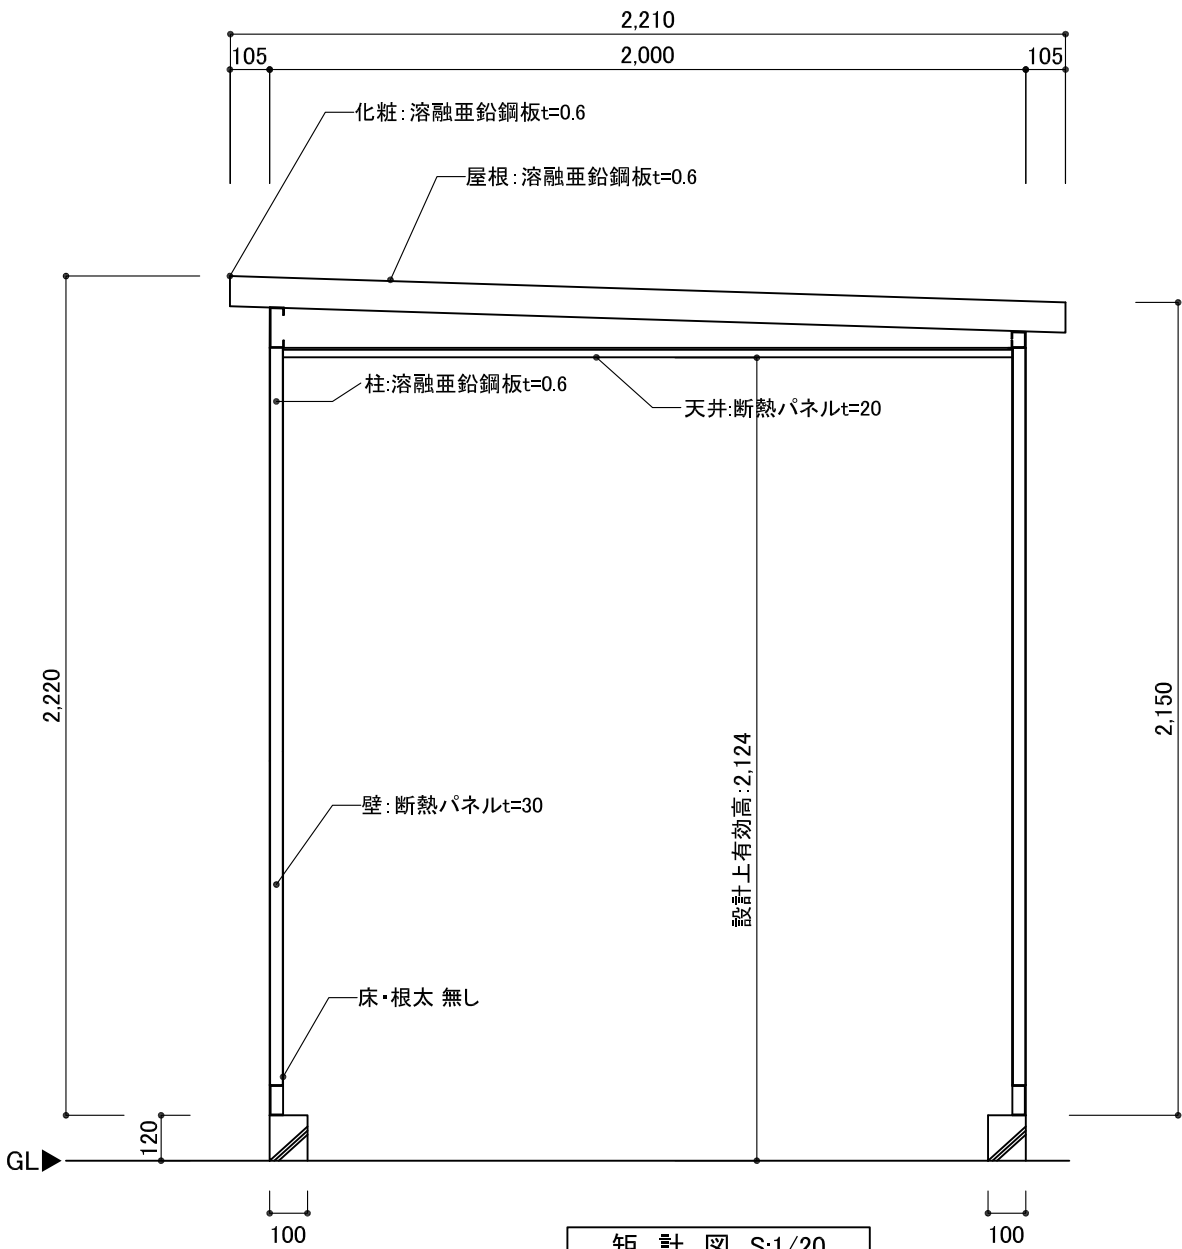

矩計図 S:1/20

訂正事項	作成日	担当	工事名称	図面名称 PH-D(2000×6700) 平面図・立面図・矩計図	縮尺	図面番号	御承認印