




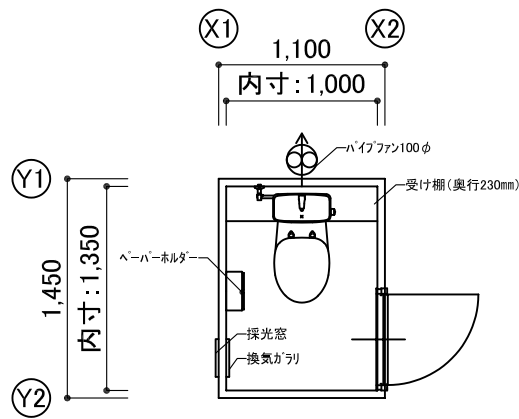


平面図

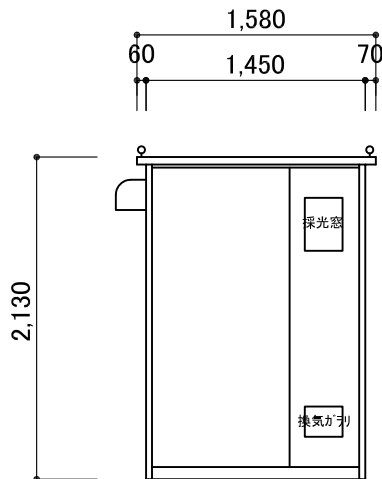


X1 立面図

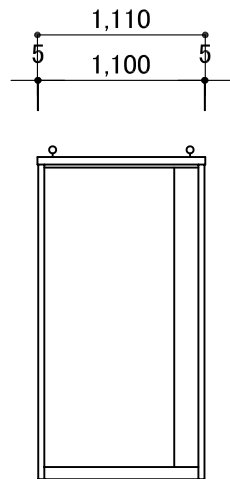


Y2 立面図

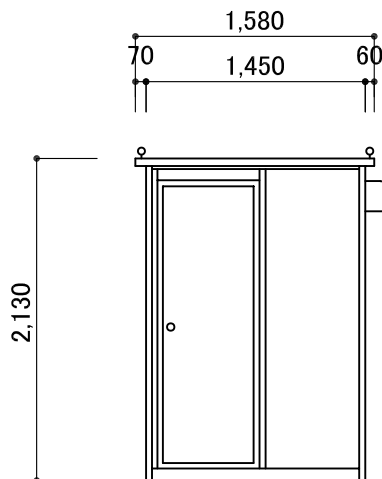

X2 立面図

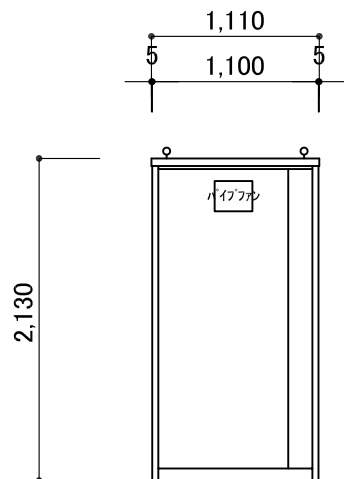

Y1 立面図

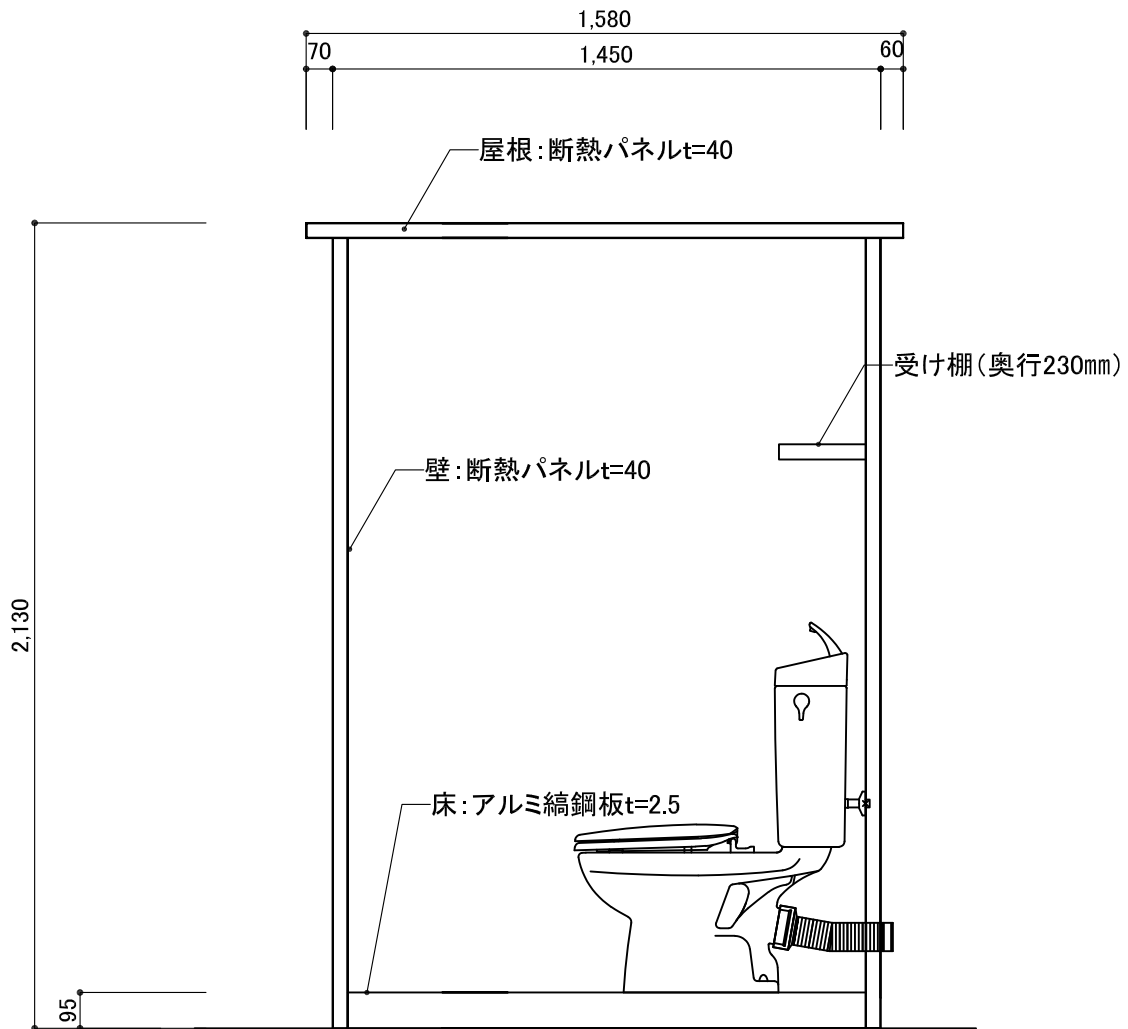

矩計図 S:1/20

仕様・構造	
構造	軽量形鋼t=1.0～1.6、床根太鋼製@350
壁	断熱パネルt=40 表面カラー鋼板t=0.4
屋根(天井)	断熱パネルt=40 表面カラー鋼板t=0.4
扉(ドア)(窓)	アルミ片開 W600×H1800 採光窓:FRP強化プラスチック
床(フロア)	耐水合板t=12 + アルミ縞鋼板 t=2.5
便器	タンク密結式 洋風便器
手洗器	—
照明	—
換気	パイプファン 100φ / 換気ガラリ
受け棚	奥行230mm
鏡	—
ペーパーホルダー	W型 予備棚付き
給水・排水	壁給水 / 壁排水

※特注レイアウト仕様

訂正事項	作成日	担当	工事名称	図面名称	縮尺	図面番号	御承認印
			ブーストイレE (扉位置変更) パイプファン付き、手洗器・鏡無し	平面図・立面図・矩計図			