

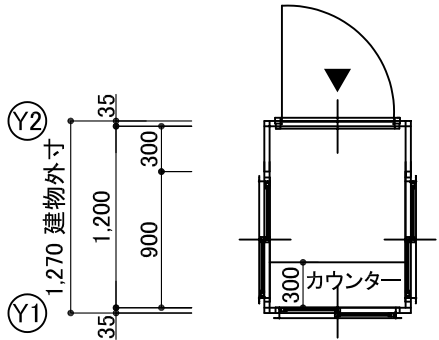



仕様・構造	
構造	軽量形鋼 t=1.6～2.3
屋根・壁パネル	溶融亜鉛鋼板t=0.6
床	耐水合板 t=12mm + パネコート t=12mm(色:イエロー)
開口部 ドア	スチール製ドア 片開き
窓	アルミサッシ 引違い (透明ガラス) W780×H970

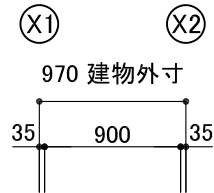


平面図 S:1/50

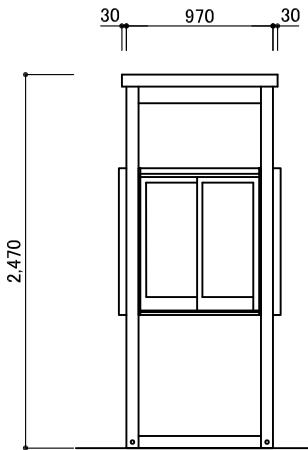


Y1 立面図 S:1/50

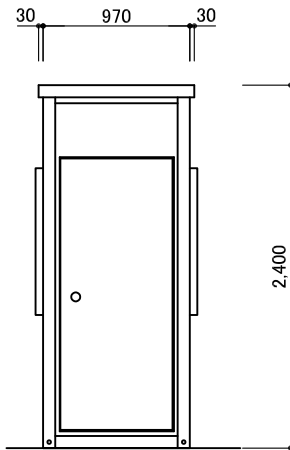


Y2 立面図 S:1/50

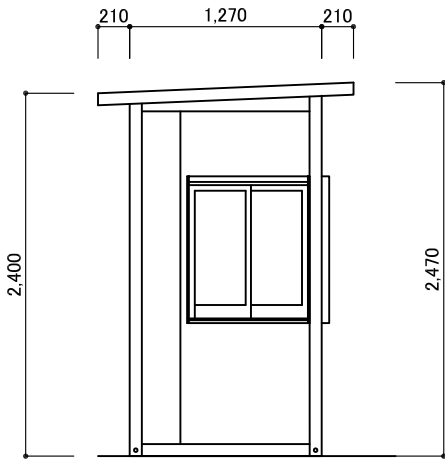

X1 立面図 S:1/50

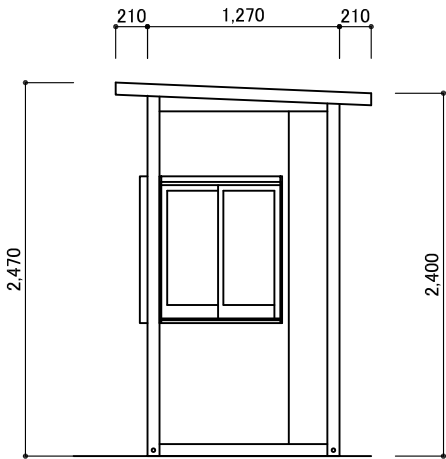

X2 立面図 S:1/50

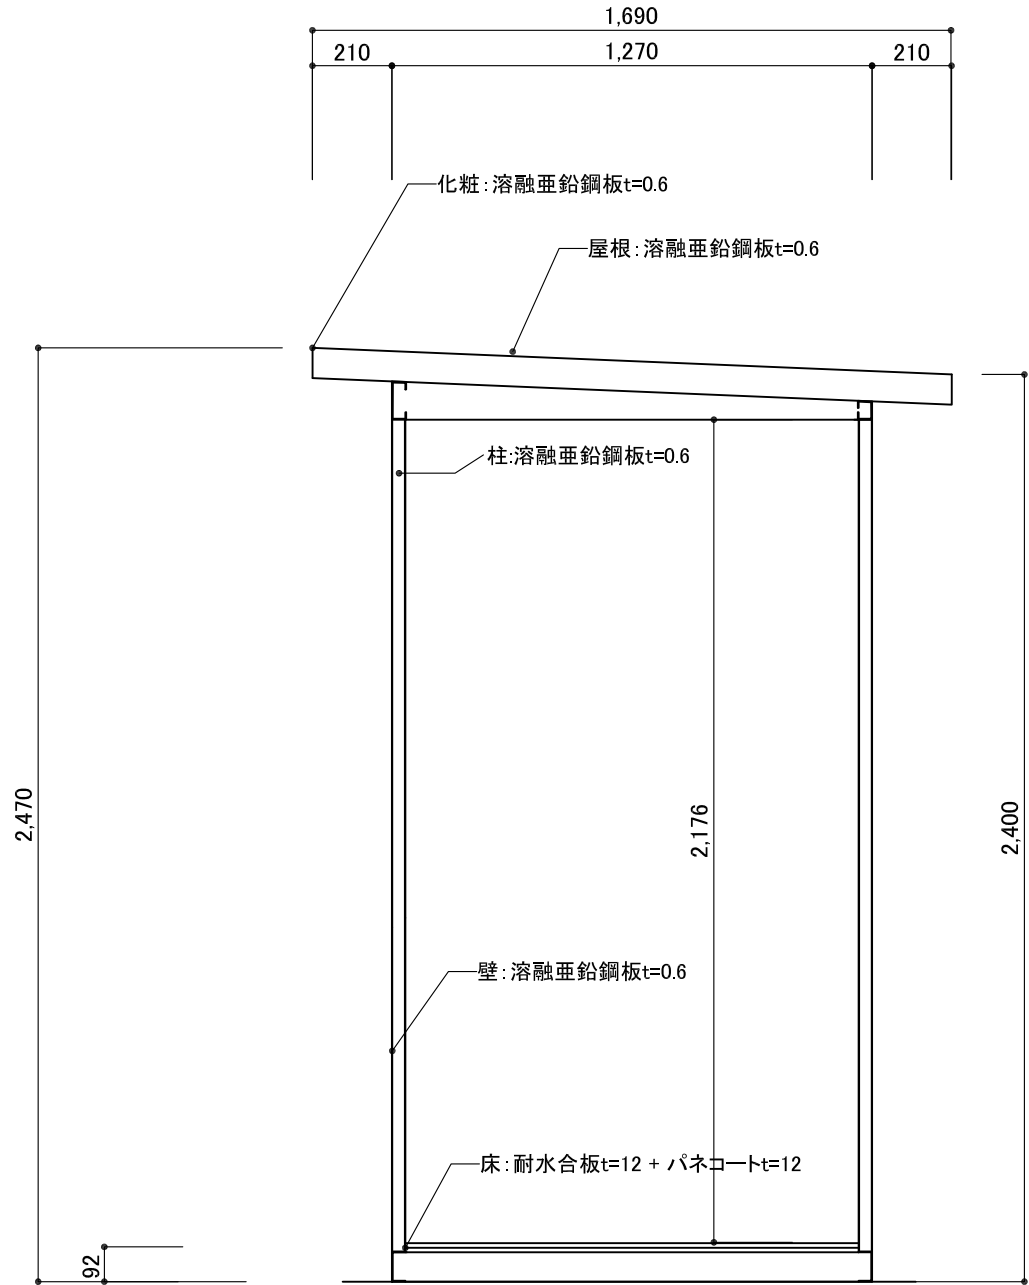

矩 計 図 S:1/20

訂正事項	作成日	担当	工事名称	図面名称 GB-1(特注仕様) 平面図・立面図・矩計図	縮尺	図面番号	御承認印