仕様・構造	MT-5　洋式-2小-1・手洗い器-1 カガミ付
構造	軽量形鋼　1.6t-2.3t　　ｱﾙﾐ型材
屋根・壁パネル	断熱パネル40t 表面カラー鋼板0.4t 硬質ウレタンフォーム
床	耐水合板12t ＋ カラーベニヤ12t+長尺シート仕上げ
開口部　ドア	アルミフラッシュドア
	アルミサッシ引き違い
	給水・排水共背抜き(Pトラップ)仕様
洋式	天井明り取り(FRP)　背面下部吸気ガラリ100Φ パイプファン100Φ

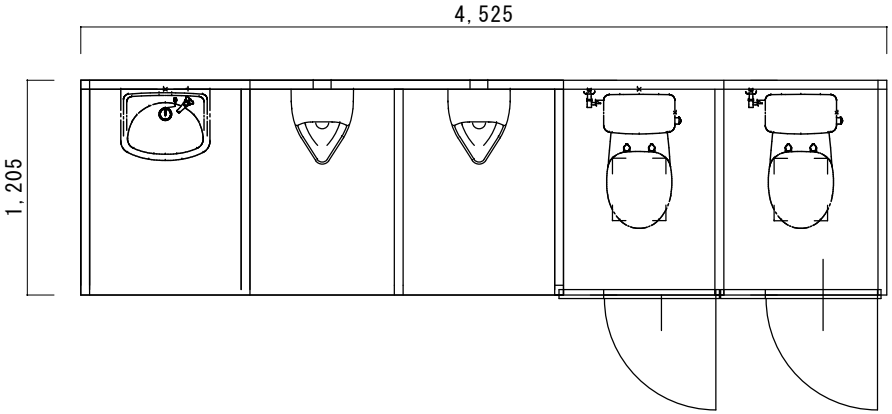

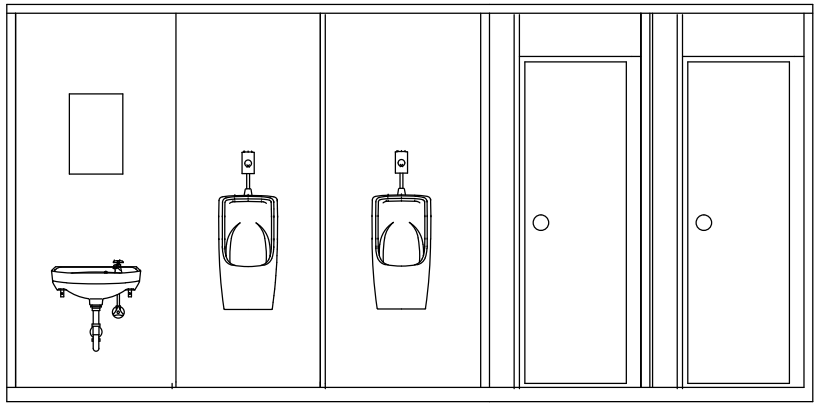

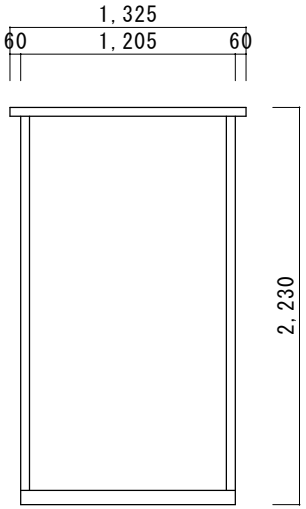

訂正事項	作成日	担当	工事名称	図面名称	縮尺	図面番号	御承認印