仕様・構造	中古品
構造	軽量形鋼　t=1.6～2.3
屋根・壁パネル	断熱パネルt=40　表面カラー鋼板t=0.4　硬質ウレタンフォーム充填
床	耐水合板t=12mm + カラー合板t=12mm
開口部　ドア	フラッシュドア　片開き
窓	アルミサッシ　引違い
換気扇	羽根200φ

※建具位置レイアウト変更可能

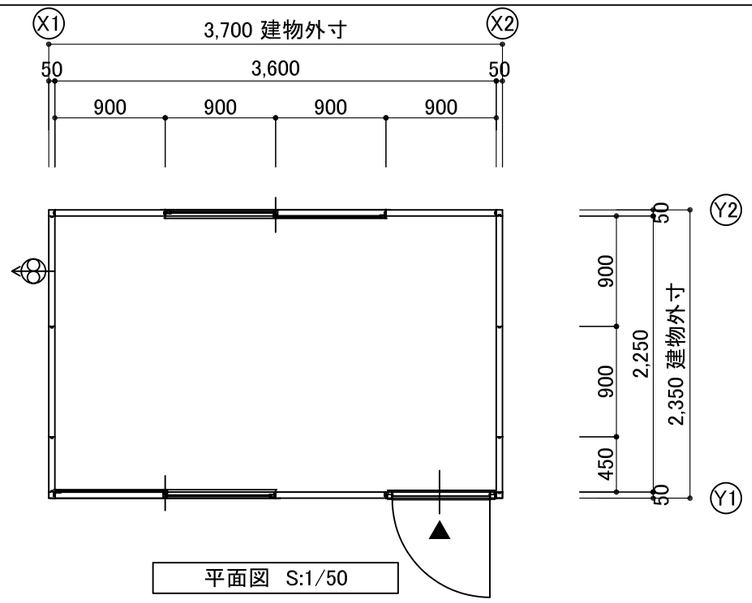

平面図　S:1/50

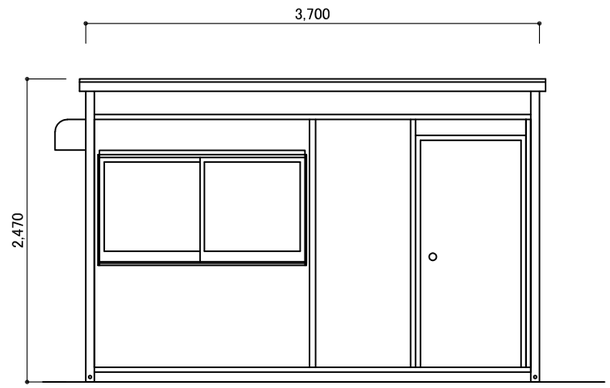

Y1　立面図　S:1/50

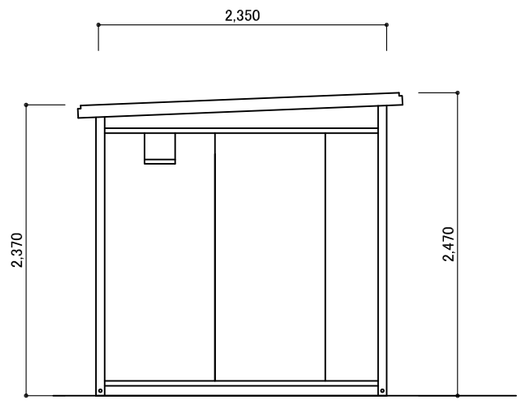

X1　立面図　S:1/50

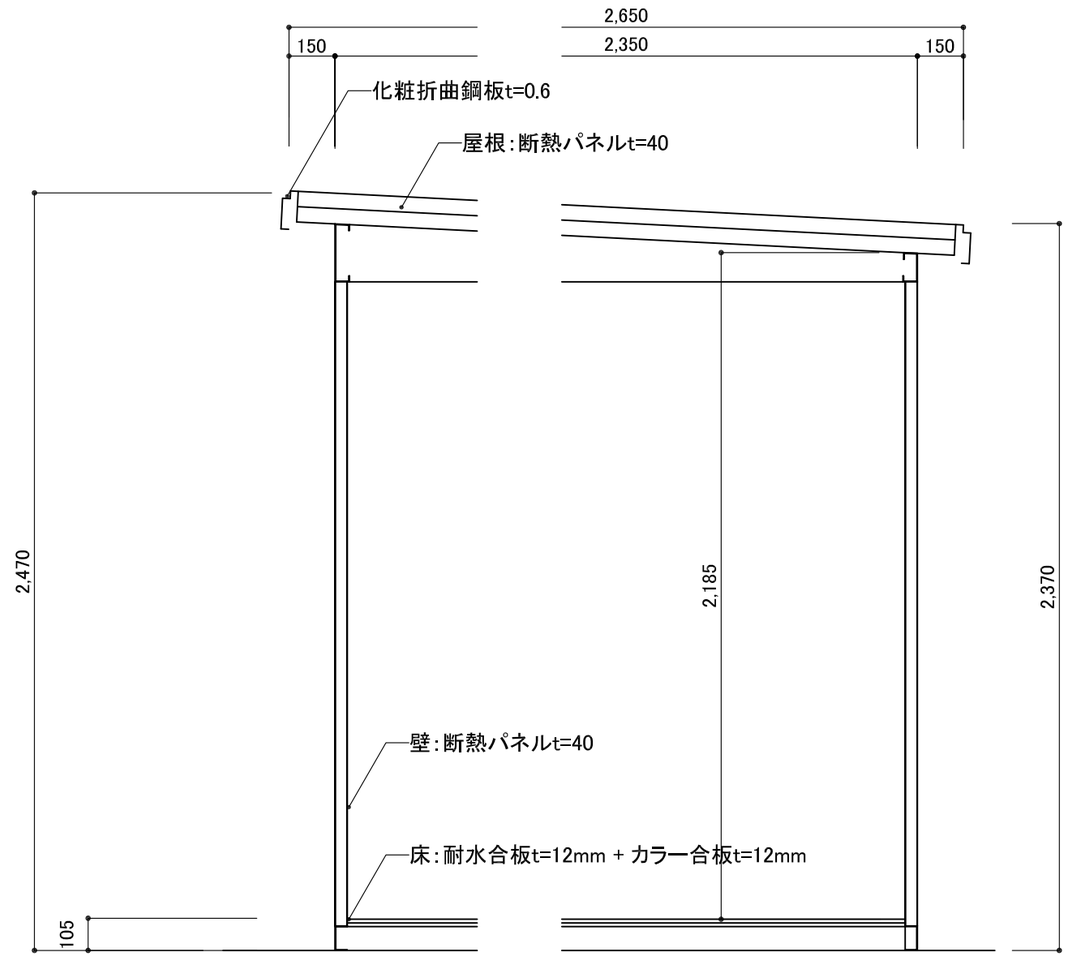

矩計図　S:1/20

訂正事項	作成日	担当	工事名称	図面名称	縮尺	図面番号	御承認印
			MR（1.25K×2.0K）	平面図・立面図・矩計図			