仕様・構造	
構造	軽量形鋼　t=1.6～2.3
屋根・壁パネル	溶融亜鉛鋼板t=0.6
床	耐水合板t=12mm ＋ ｶﾗｰ合板t=12mm
開口部　ドア	スチール製ドア　片開き
窓	アルミサッシ　引違い

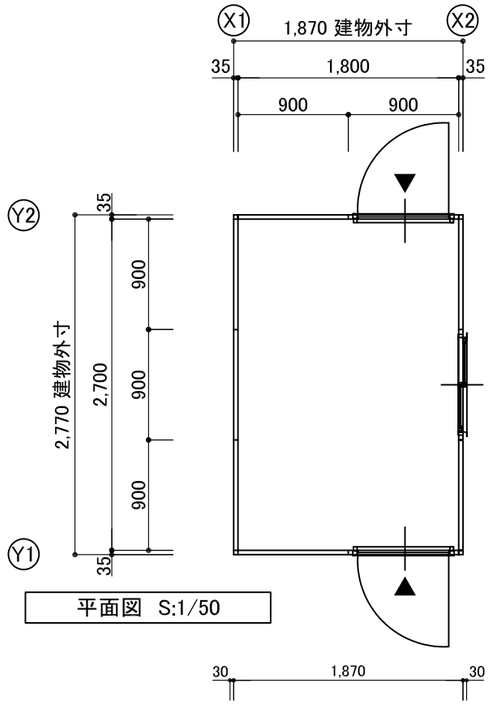

平面図　S:1/50

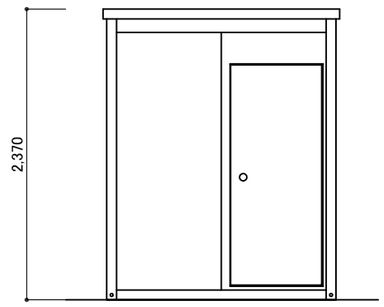

Y1　立面図　S:1/50

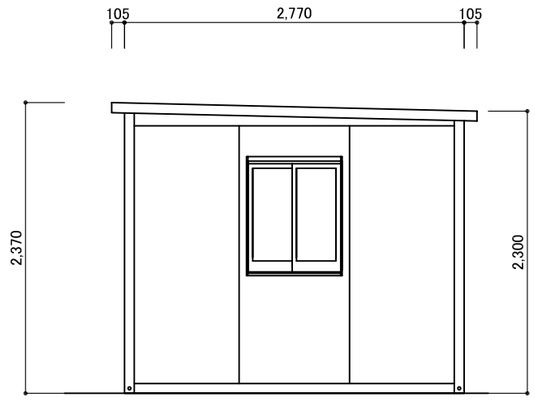

X2　立面図　S:1/50

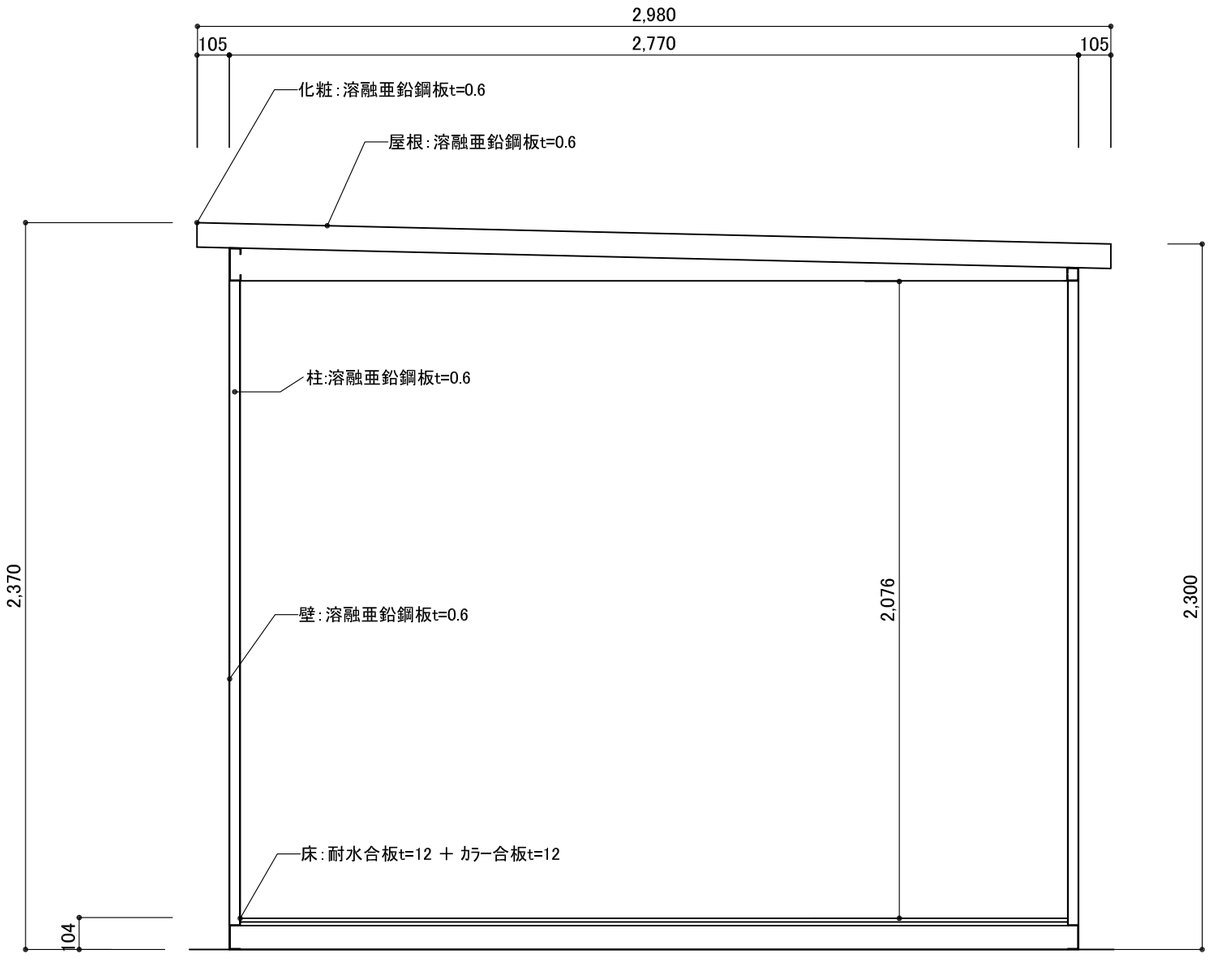

矩　計　図　S:1/20

訂正事項	作成日	担当	工事名称	図面名称	縮尺	図面番号	御承認印
				PH（1.5K×1.0K） 平面図・立面図・矩計図			