仕様・構造	中古品
構造	軽量形鋼　t=1.6～2.3
屋根・壁パネル	断熱パネルt=40　表面カラー鋼板t=0.4
床	耐水合板t=12　+　パネコートt=12
開口部　ドア	フラッシュドア 片開き
窓	アルミサッシ 引違い （透明ガラス） 網戸付き
換気扇	羽根200φ　ｳｪｻﾞｰｶﾊﾞｰ付

※建具数・位置　レイアウト変更可能

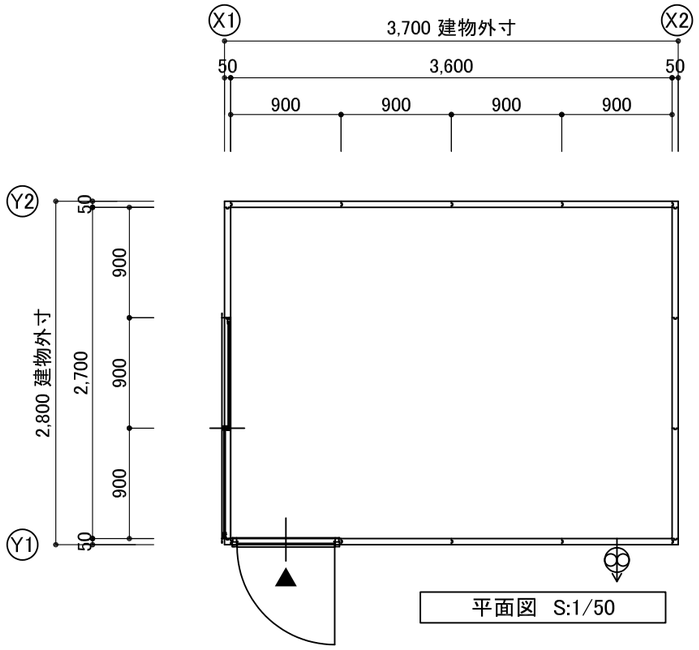

平面図　S:1/50

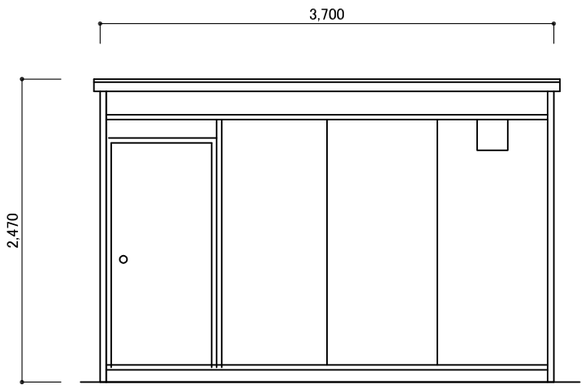

Y1　立面図　S:1/50

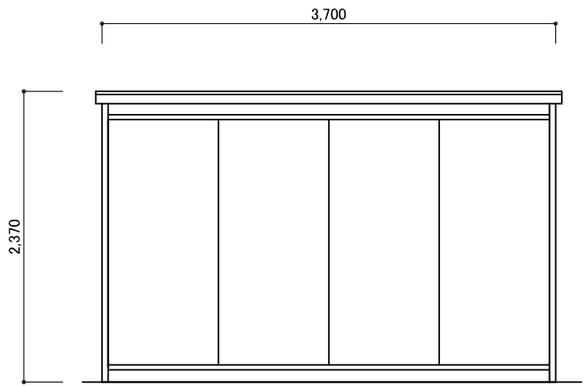

Y2　立面図　S:1/50

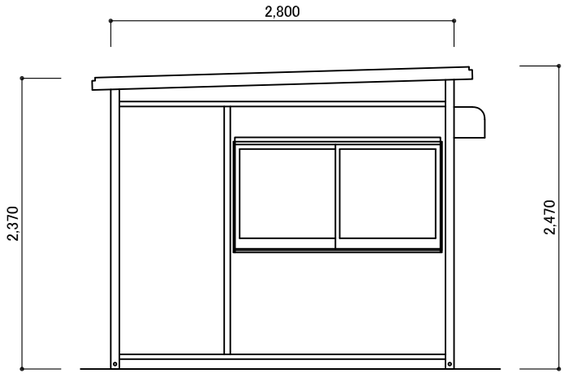

X1　立面図　S:1/50

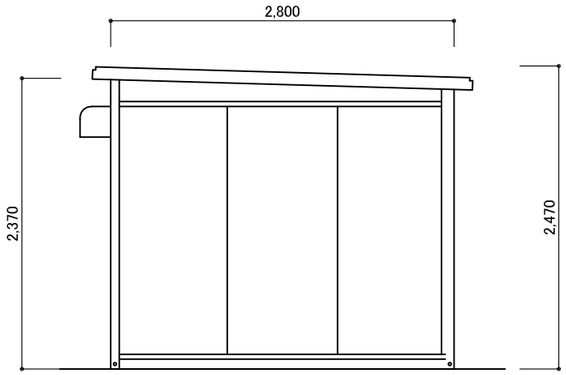

X2　立面図　S:1/50

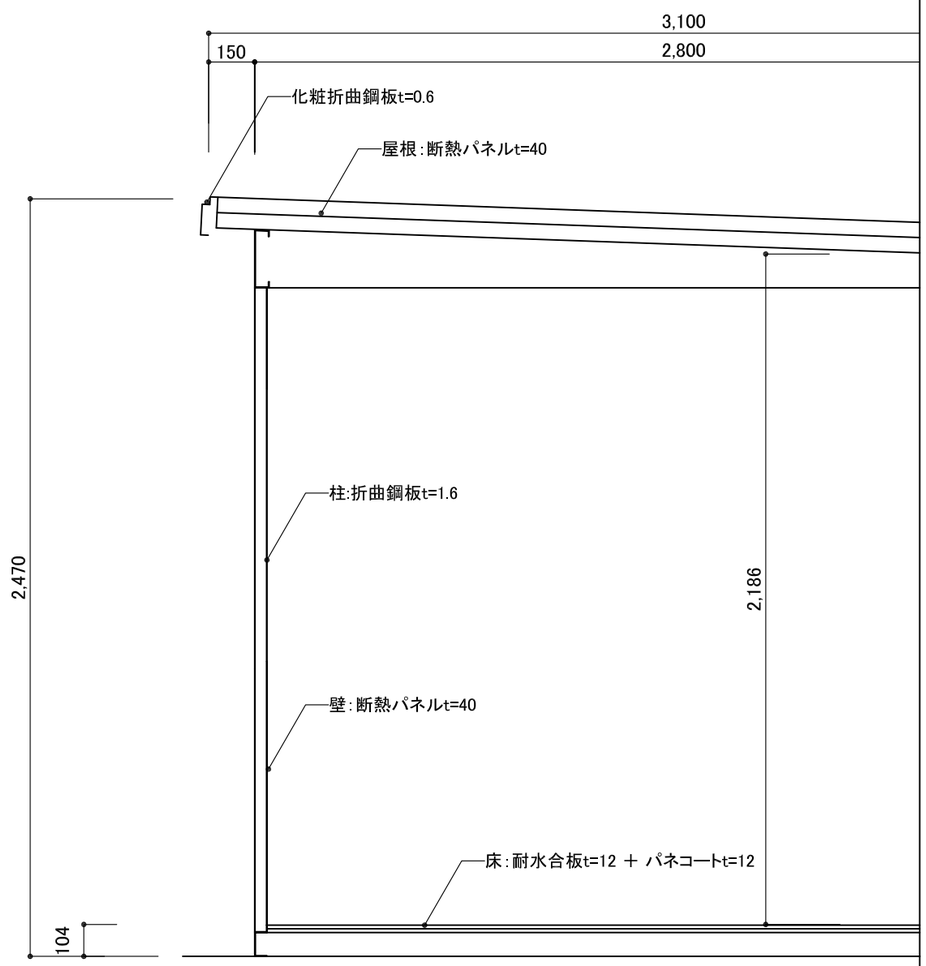

矩　計　図　S:1/20

訂正事項	作成日	担当	工事名称	図面名称	縮尺	図面番号	御承認印
				MR（1.5k×2.0k） 平面図・立面図・矩計図			