仕様・構造	中古品
構造	軽量形鋼　t=1.6～2.3
屋根・壁パネル	溶融亜鉛鋼板t=0.6
床	パネコート　t=12
開口部　ドア	アルミサッシ　引違い　（透明ガラス/パネル）
窓	アルミサッシ　引違い　（透明ガラス）
換気扇	羽根200φ　ｳｪｻﾞｰｶﾊﾞｰ付

※建具数・位置　レイアウト変更可能

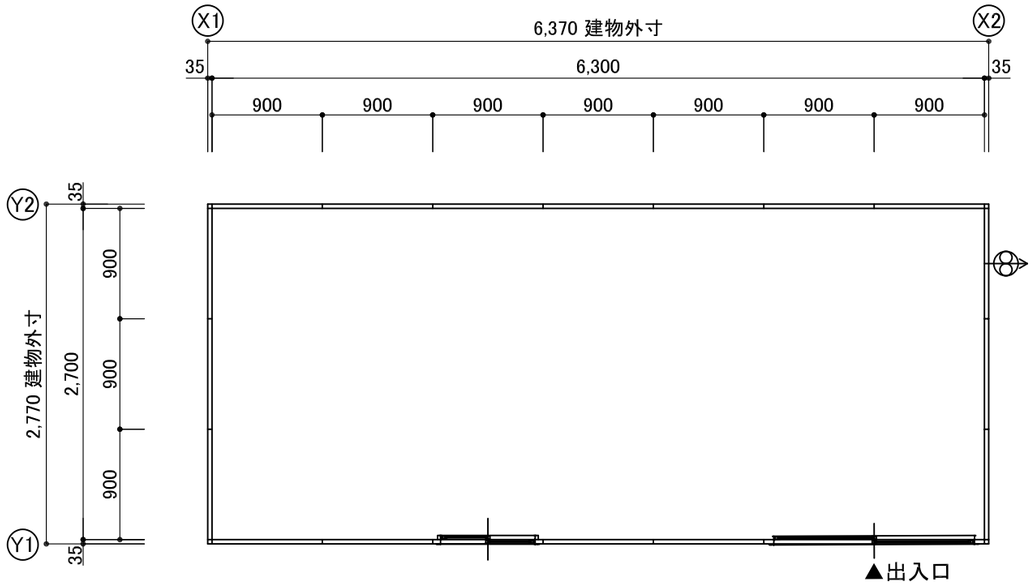

平面図　S:1/50

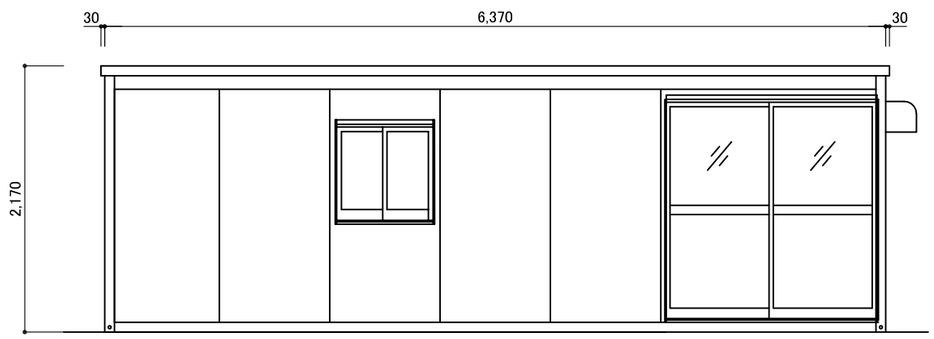

Y1　立面図　S:1/50

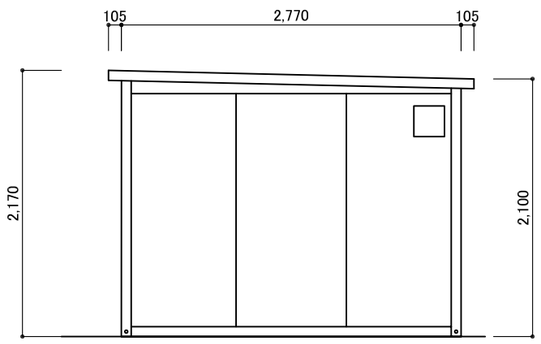

X2　立面図　S:1/50

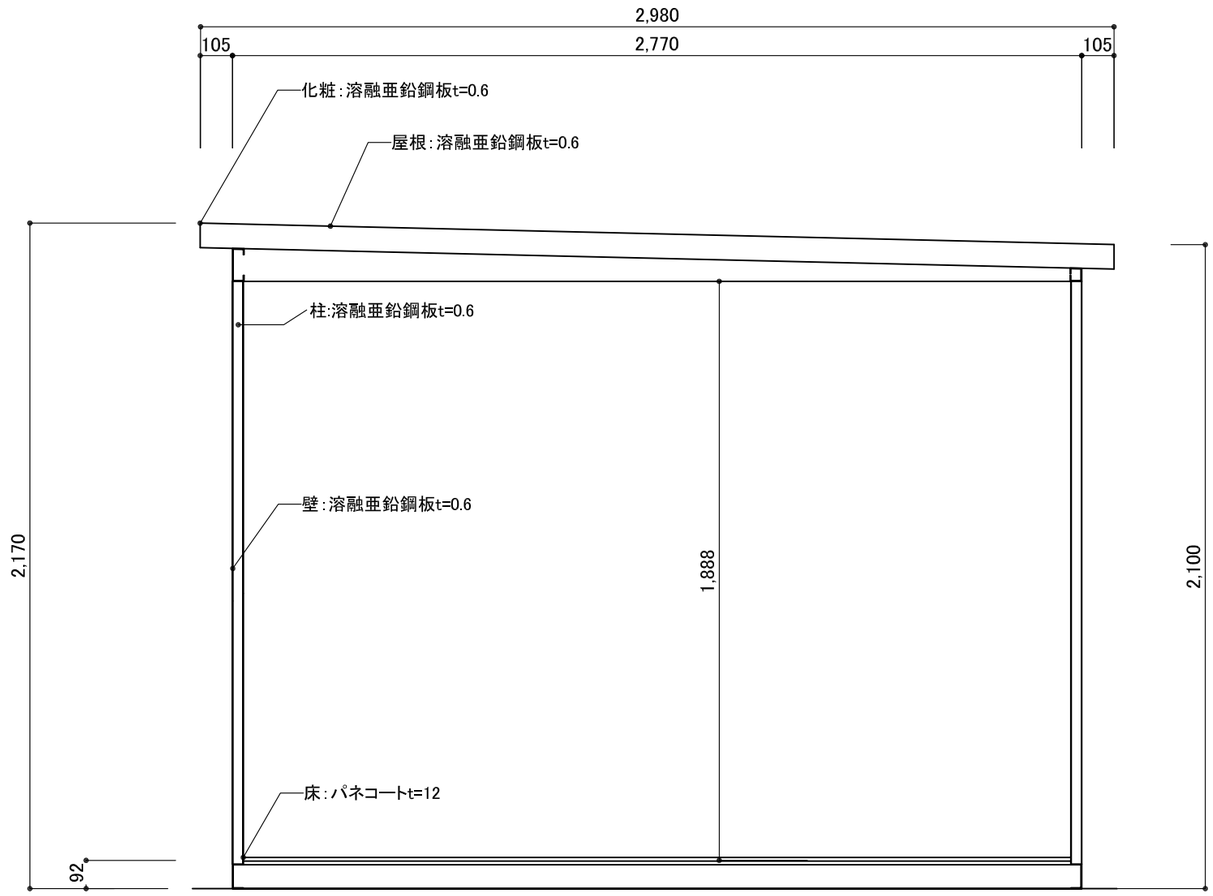

矩　計　図　S:1/20

訂正事項	作成日	担当	工事名称	図面名称	縮尺	図面番号	御承認印
				OKL（1.5k×3.5k） 平面図・立面図・矩計図			